

PROJEKTOVANÉ VEDENIE - výkres č.1

NN: NFA2X 4x 120 RM, L=795m

NN: 3x (NFA2X 4x 120 RM, L=230m)

- výmena vodičov a nevyhovujúcich podporných bodov v pôvodnej trase
- úprava domových prípojok

PROJEKTOVANÉ VEDENIE - výkres č.1



NN: NFA2X 2x 25 RM, L=1030m

- výmena vodiča VO a znovumontáž svietidiel

LEGENDA:

- projektované NN vedenie - vzdušné
- projektovaný podporný bod NN
- KS - kotevná svorka NN
- existujúci podporný bod NN
- projektované uzemnenie NN
- projektovaná istiacia skriňa
- projektovaný vodič prepätia NN
- projektovaná prípojka - vzdušná
- projektovaná prípojka - kábel v zemi
- NFA2X 2x25 - projektovaná prípojka - vzdušná, jednofázová
- existujúce VN vedenie - bez zmeny
- existujúca trafostanica - bez zmeny
- existujúci obmedzovač prepätia - bez zmeny
- znovumontáž svietidla VO
- znovumontáž reproduktora MR
- elektromerový rozvádzač na stĺp pre 1 odber

BRZOTÍN

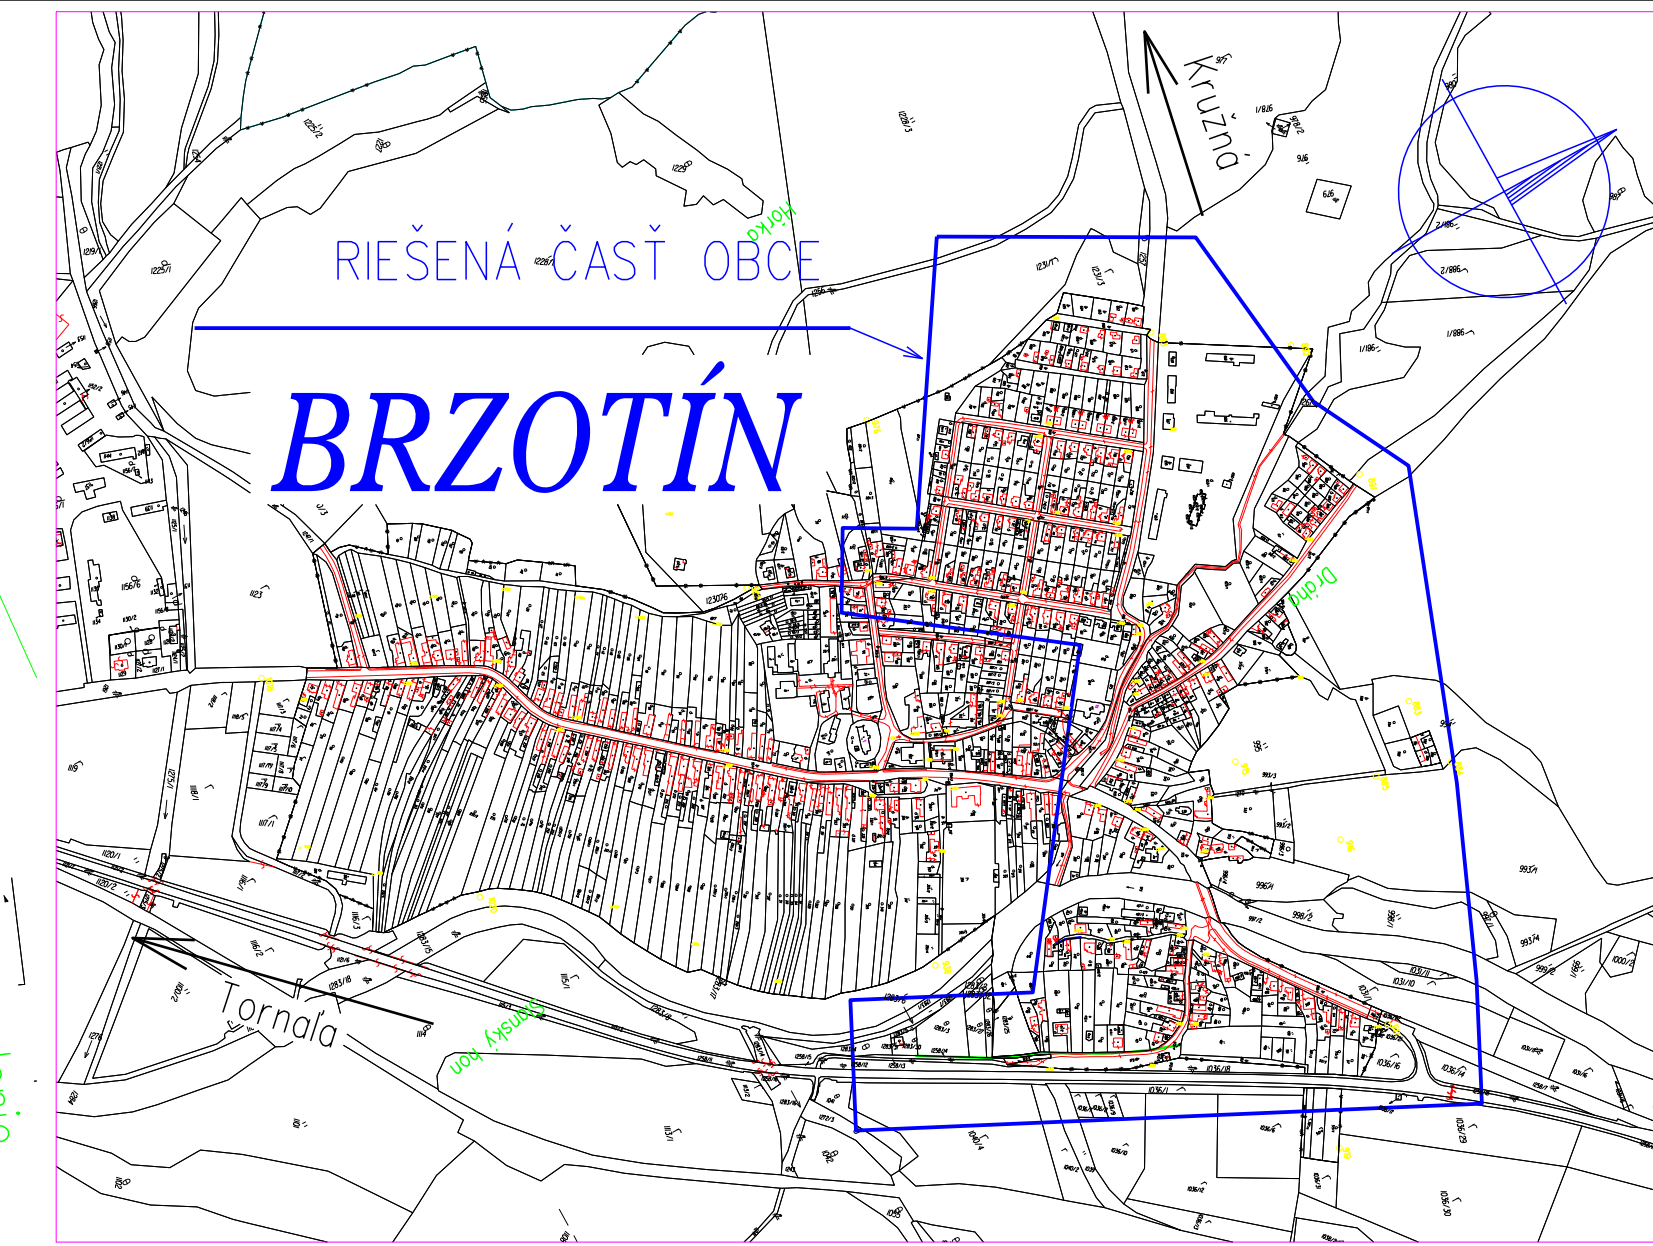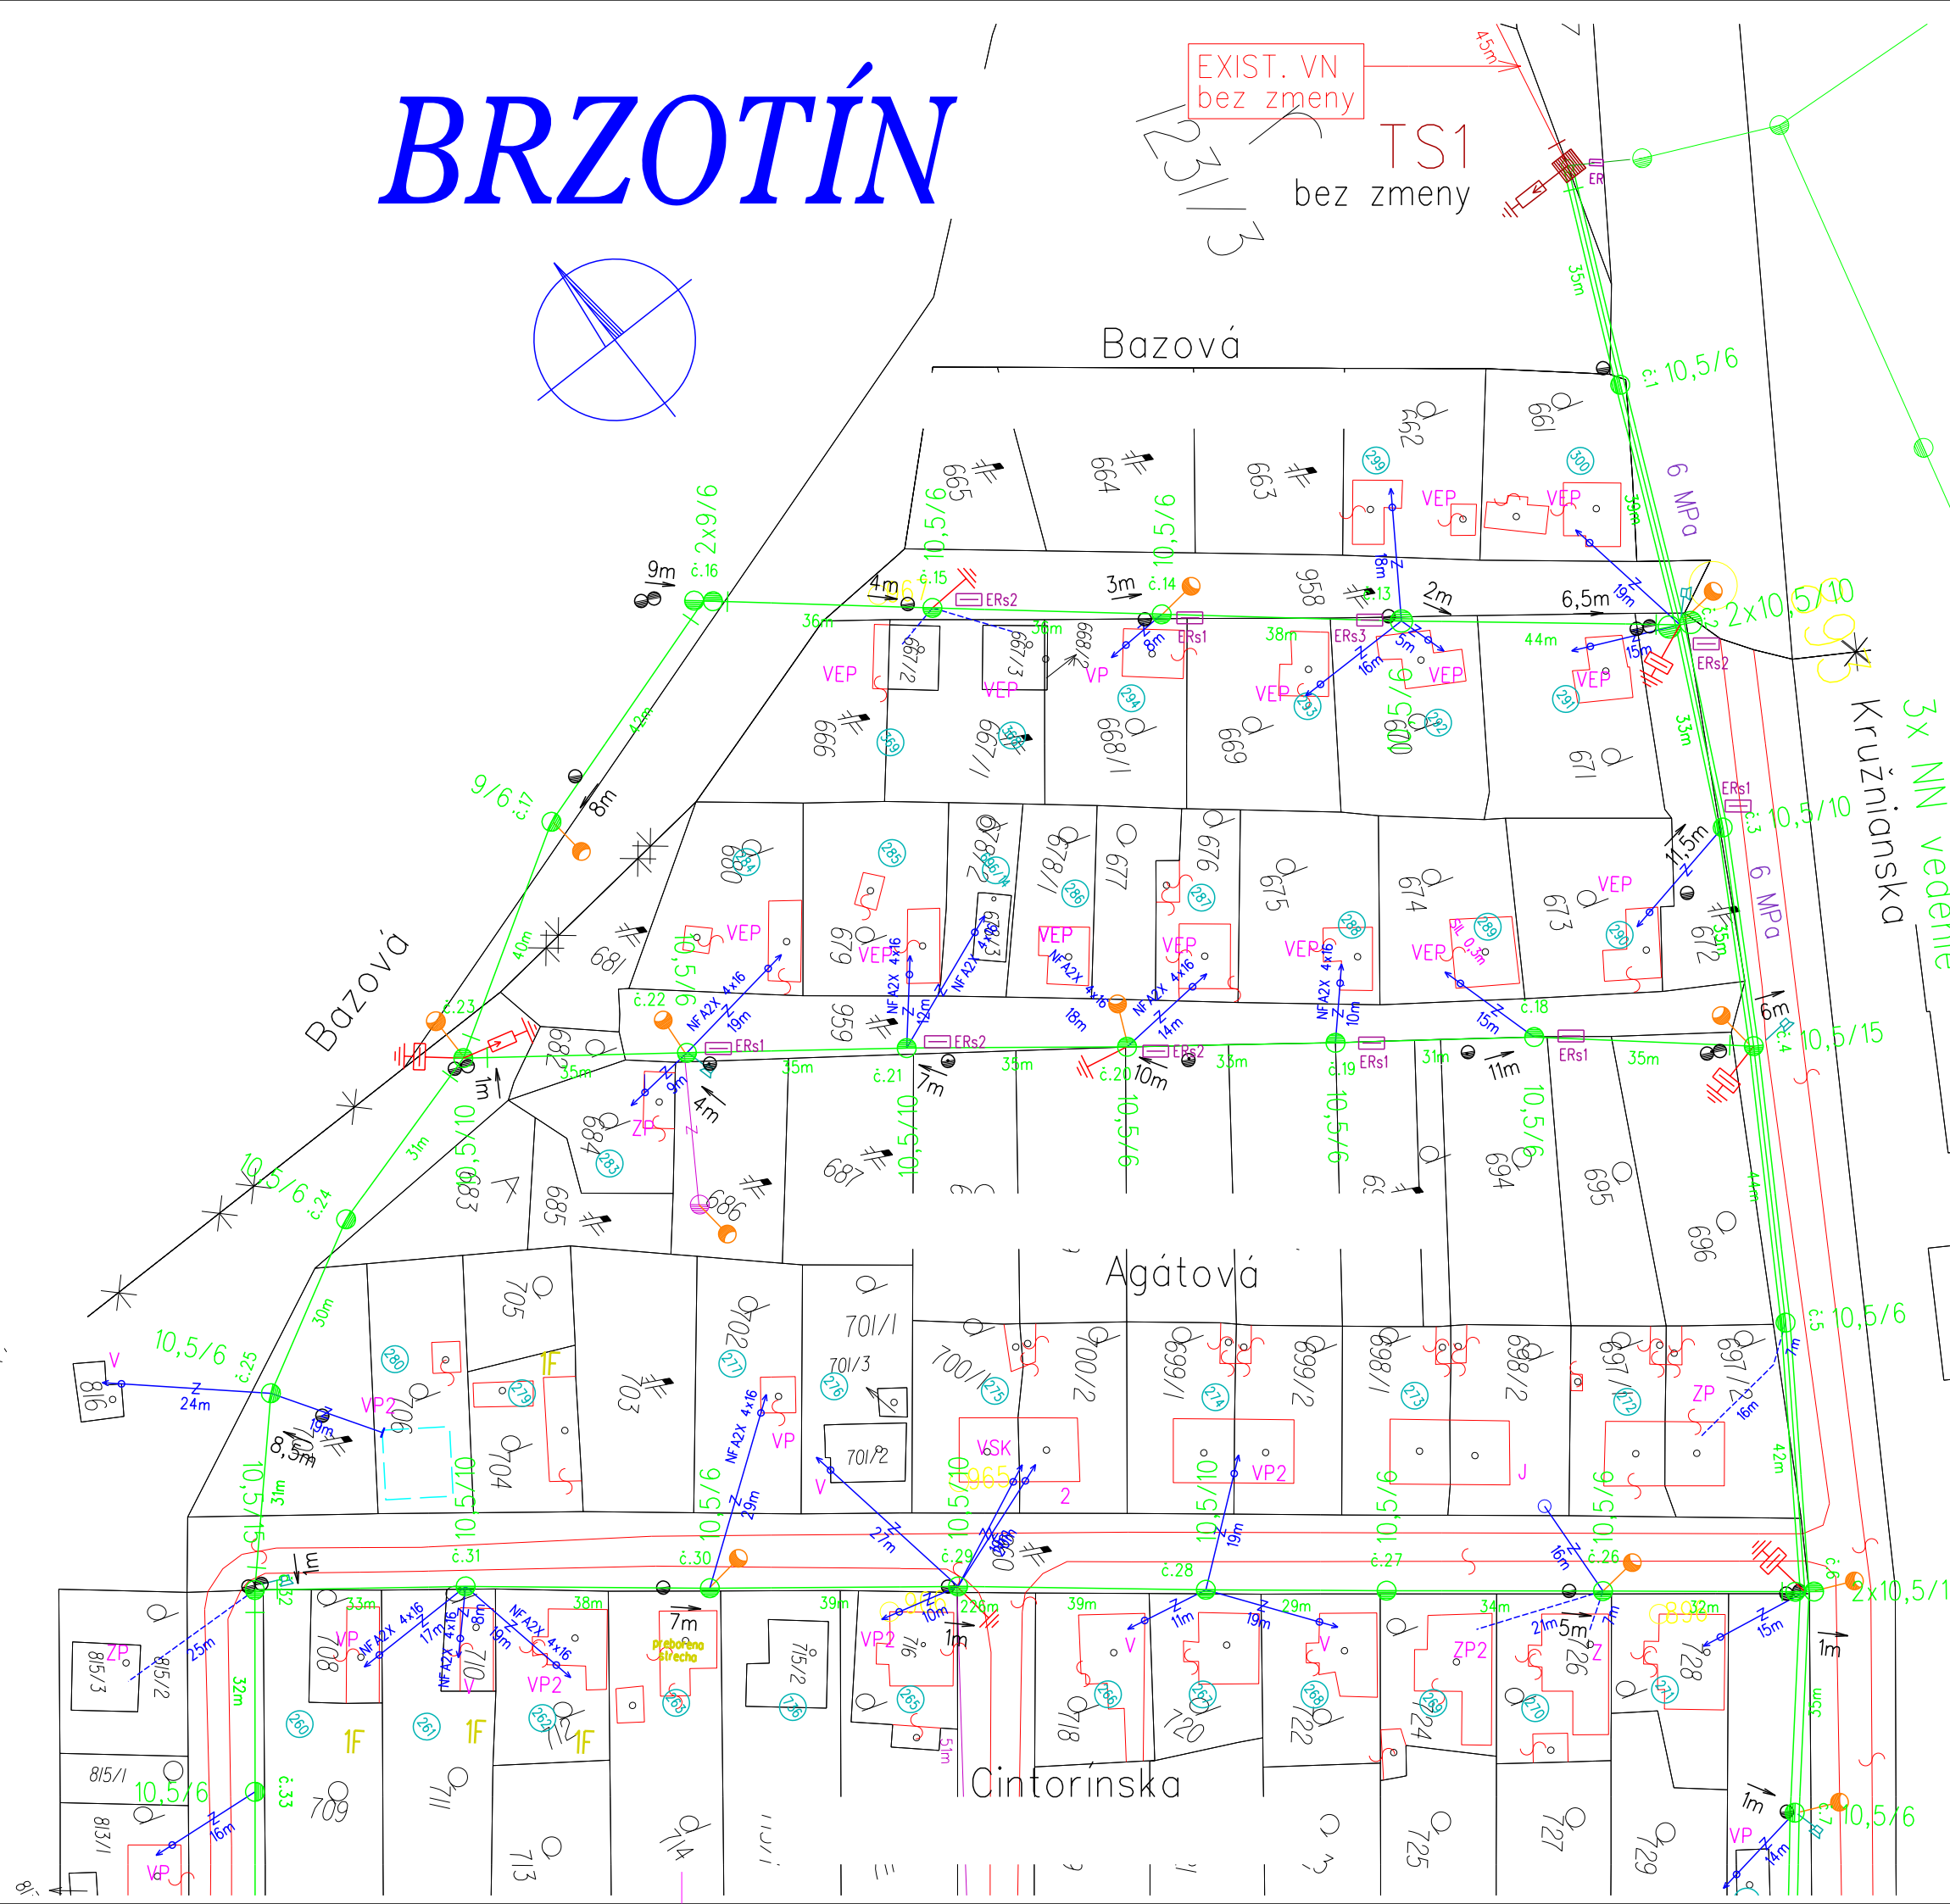

BRZOTÍN

NÁMRAZOVÁ OBLASŤ : LAHKÁ (NN)
ZNEČISTENIE OBLASTI: MALÉ - Z I.

NN: 3/PEN ~ 400/230 V 50 Hz TN-C
VO: 1/PEN ~ 230 V 50 Hz TN-C

OCHRANA PRED ÚRAZOM ELEKTRICKÝM PRÚDOM:

- OCHRANNÉ OPATRENIA NN (STN 33 2000-4-41):
- samočinné odpojenie napájania
 - dvojitá alebo zosilnená izolácia

Mapové podklady : Informačný systém katastra nehnuteľností
© Úrad geodézie, kartografie a katastra Slovenskej republiky

ZODPOVEDNÝ PROJEKTANT	Ing. Mária Demečková	SADA	
VEDÚCI PROJEKTANT	Ing. Mária Demečková		
PROJEKTANT	Ing. Mária Demečková		
VEDÚCI ÚTVARU	Ing. Martin Hajduk		
STAVEBNÍK	Východoslovenská distribučná a.s.		
MIESTO STAVBY	Brzotín, k.ú. Brzotín		
NÁZOV STAVBY	Brzotín - úprava NN, DP		
NÁZOV VÝKRESU	Celková situácia S001 - NN vedenia, ulica Bazová, Agátová, Kružnianska, situácia	STUPEŇ PROJEKT	IP-10701
		ČÍSLO ZÁKAZKY	06/2021
		DÁTUM	06/2021
		FORMÁT	4xA4
		MERKA	1:1 000
			1