



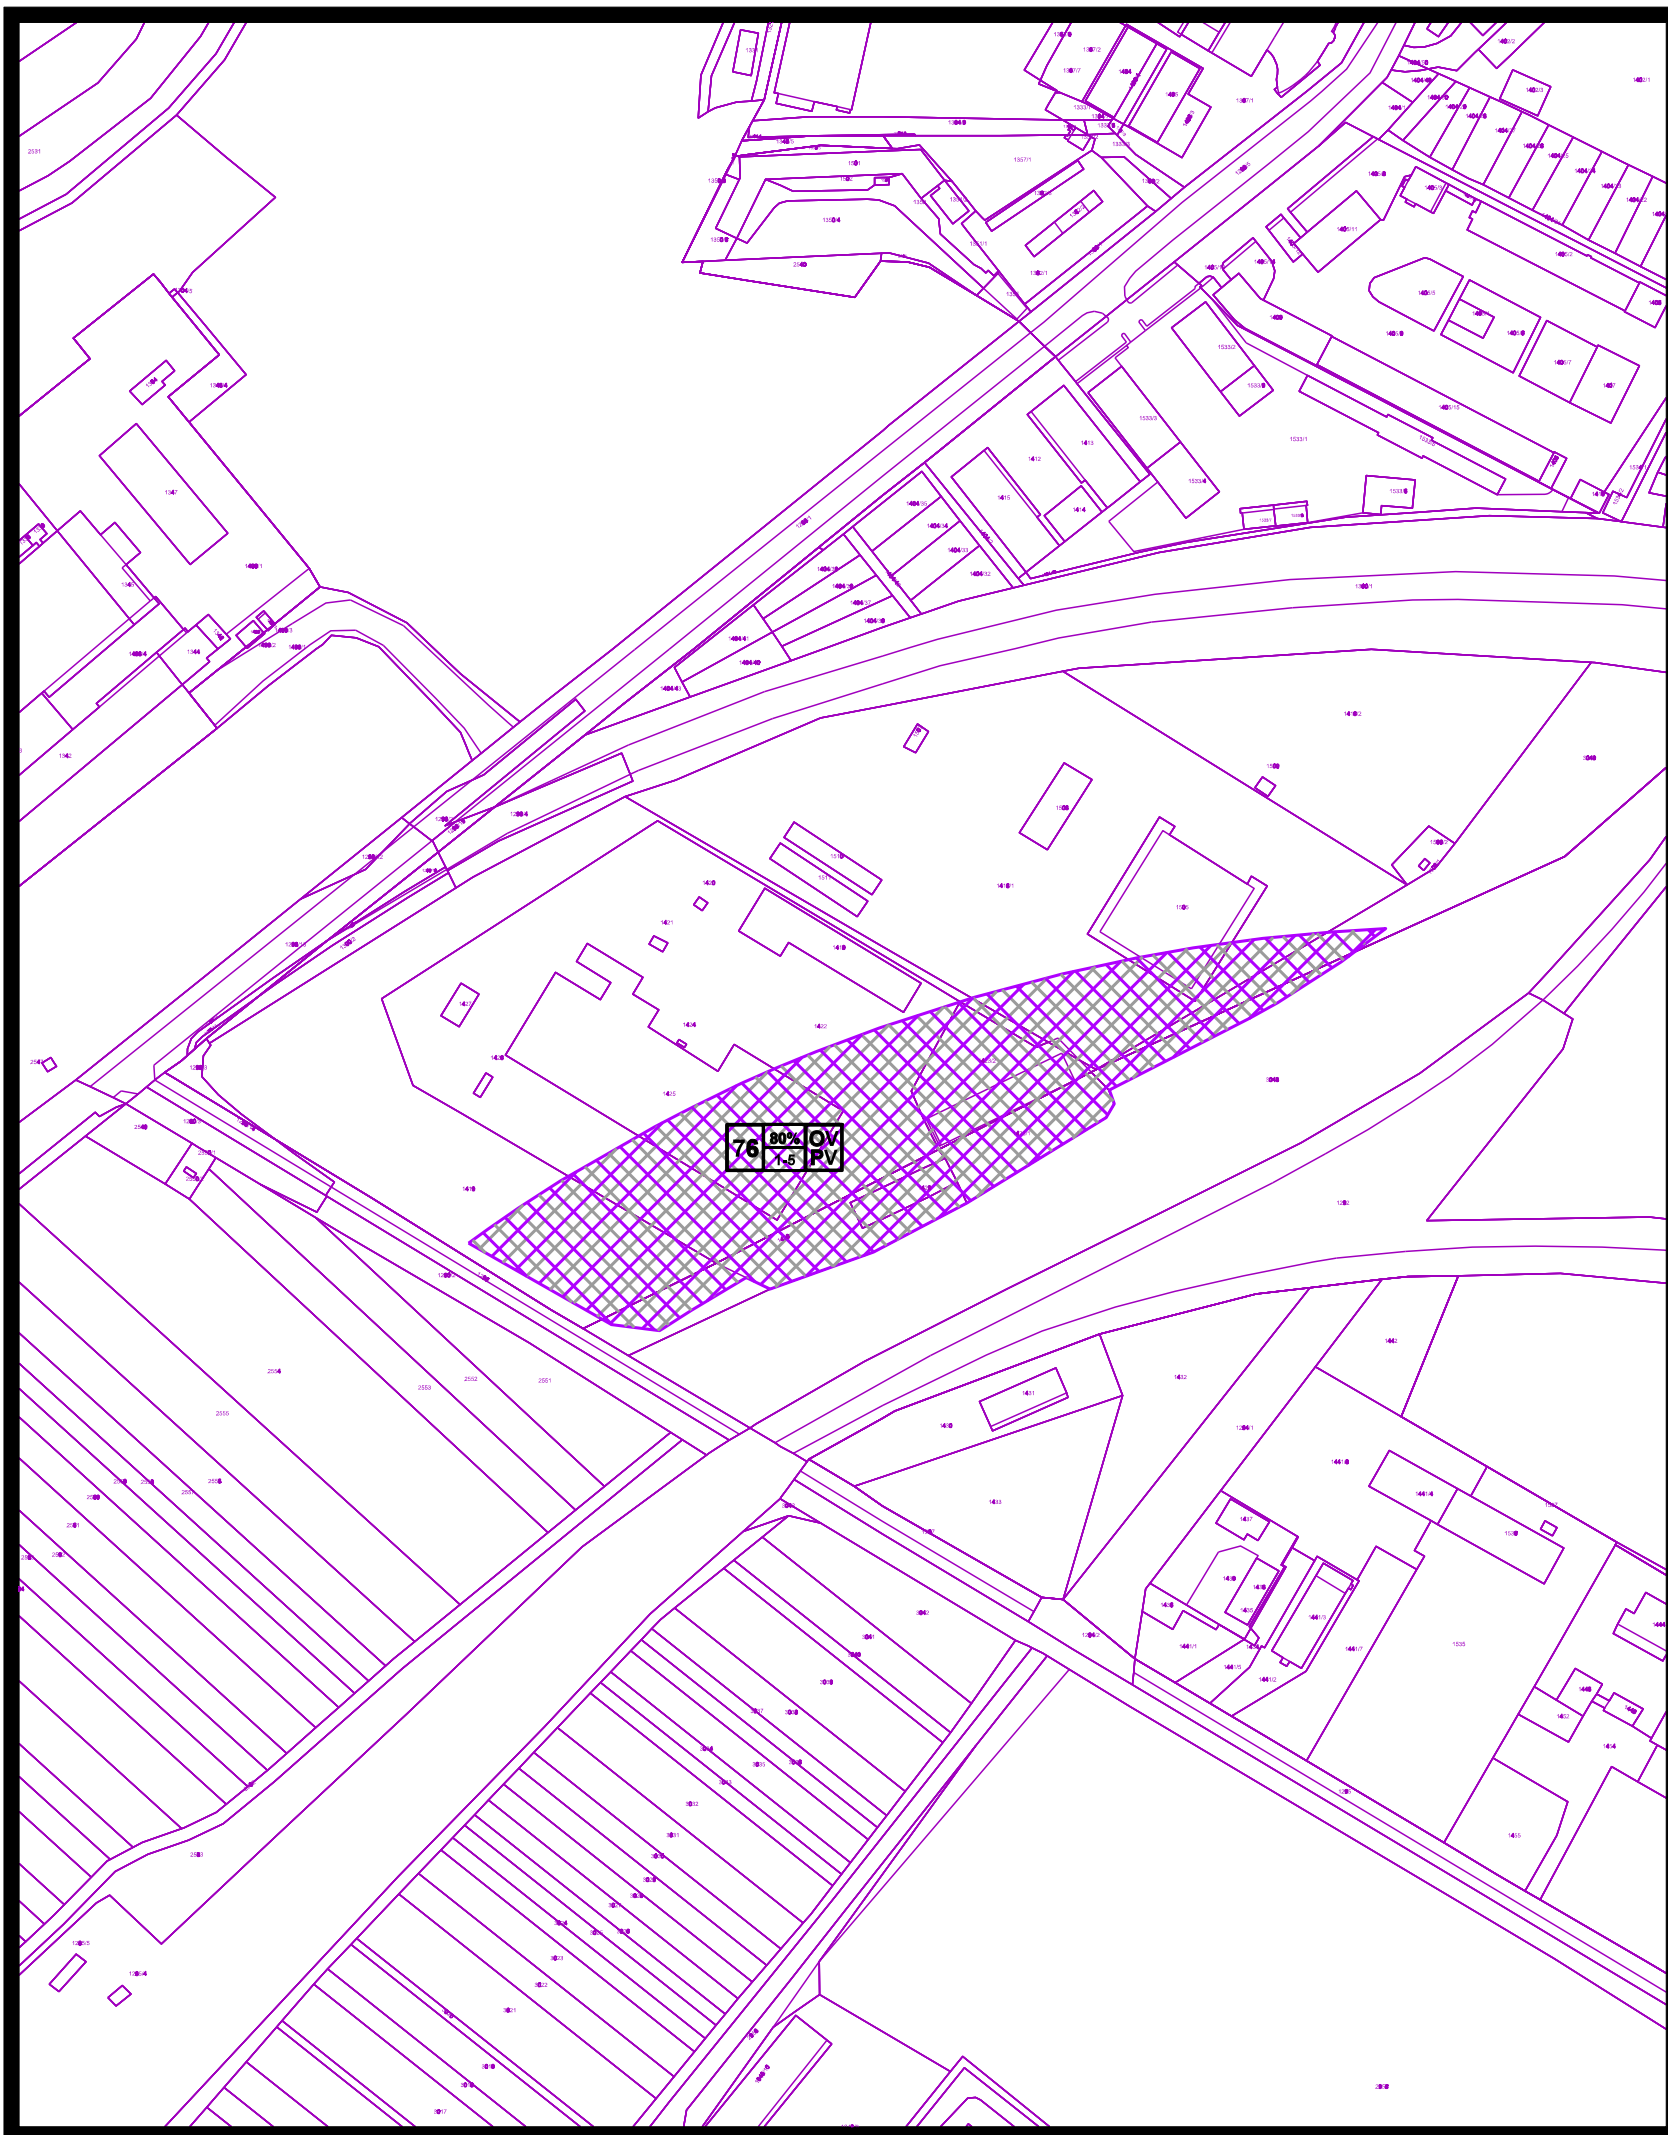

# územný plán obce **BRZOTÍN**

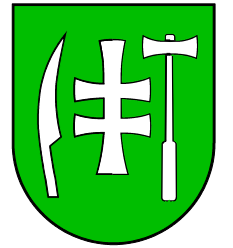

lokalita „a”

návrh



polyfunkčné plochy (OV+PV)

FUNKČNÉ ČLENENIE

OV občianska vybavenosť

PV výrobné podnikateľské aktivity,  
skladové hospodárstvo

## **4** KOMPLEXNÝ URBANISTICKÝ NÁVRH ZASTAVANÉHO ÚZEMIA **M 1:2880**

túto zmenu územného plánu vypracovala  
architektonická kancelária ARKA, spol. s r.o. Košice

hlavný riešiteľ: Ing.arch. Dezider Kovács

dátum vypracovania: 2019