



územný plán obce **BRZOTÍN**

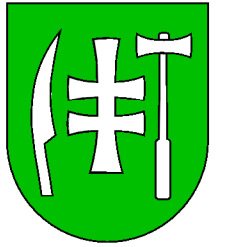


z m e n a čís. 3/2019

l o k a l i t a „b”

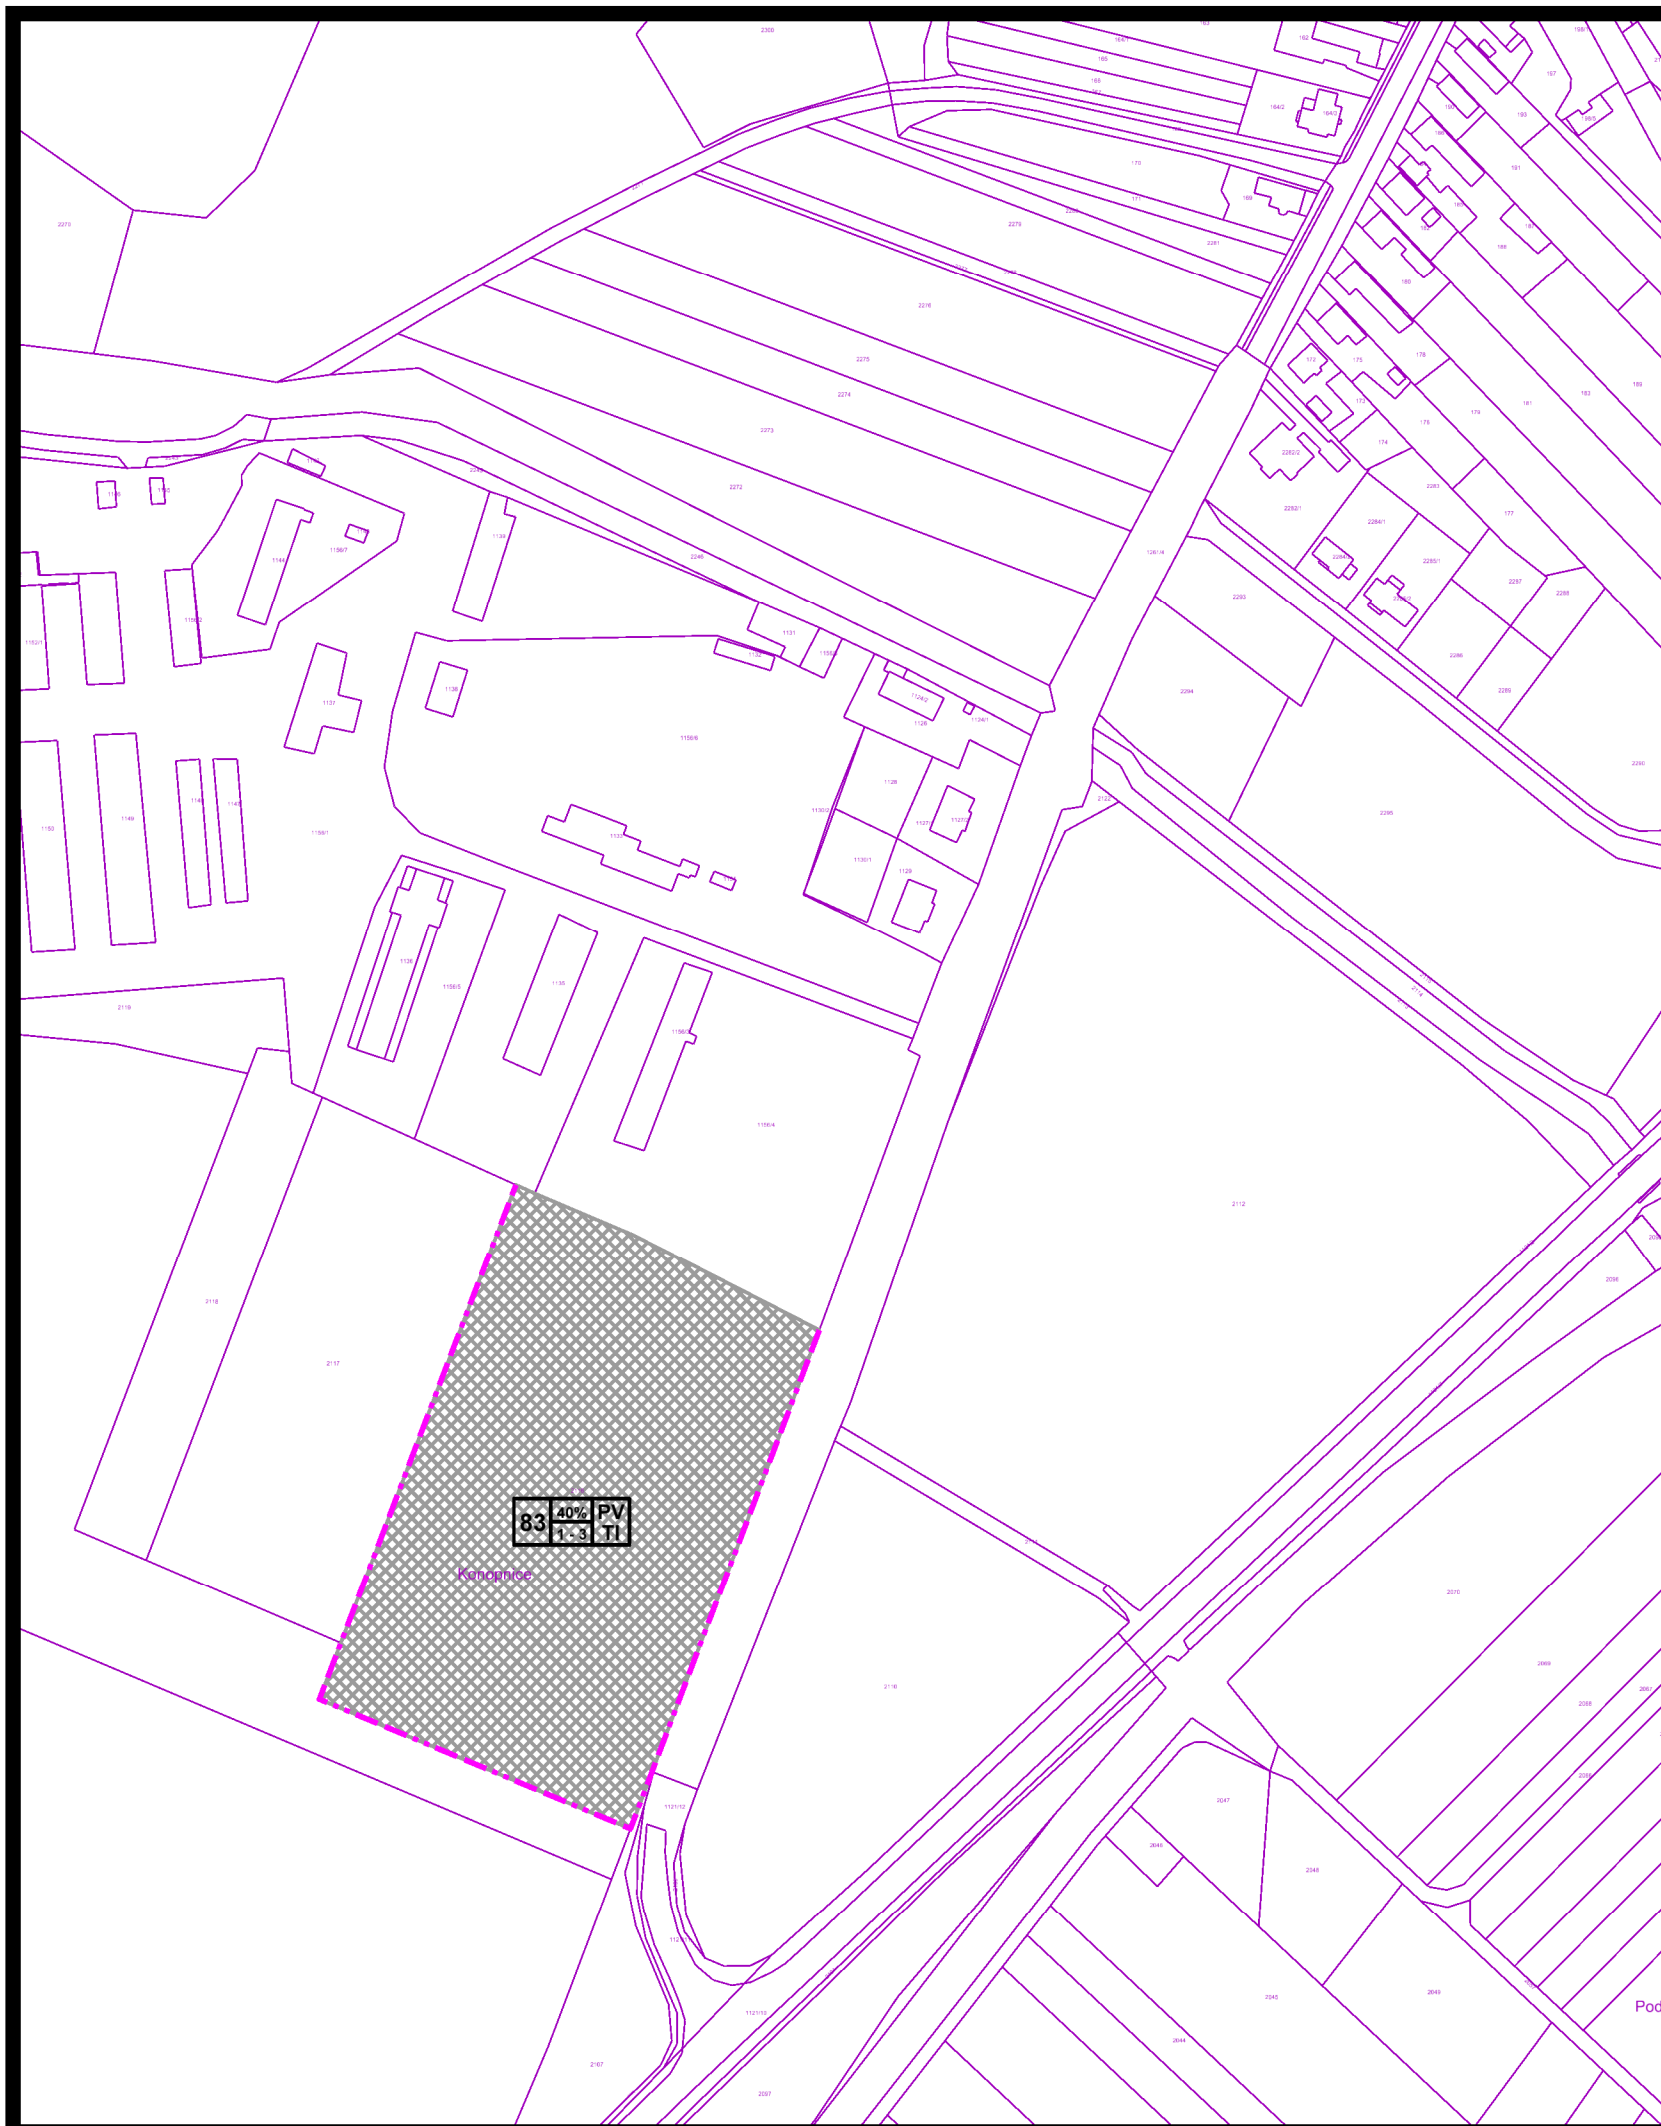

návrh

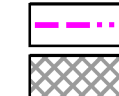

hranica zastavaného územia sídla

plochy a objekty priemyselnej výroby, skladového hospodárstva, technickej infraštruktúry a dopravných zariadení

FUNKČNÉ ČLENENIE

PV výrobné podnikateľské aktivity,
skladové hospodárstvo
TI zariadenia technickej infraštruktúry

4 KOMPLEXNÝ URBANISTICKÝ NÁVRH ZASTAVANÉHO ÚZEMIA

M 1:2880

túto zmenu územného plánu vypracovala
architektonická kancelária ARKA, spol. s r.o. Košice

hlavný riešiteľ: Ing.arch. Dezider Kovács

dátum vypracovania: 2019