



územný plán obce **BRZOTÍN**

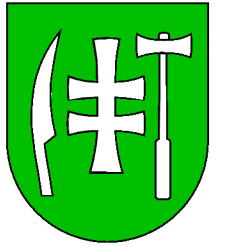


z m e n a čís. 3/2019

l o k a l i t a „b”

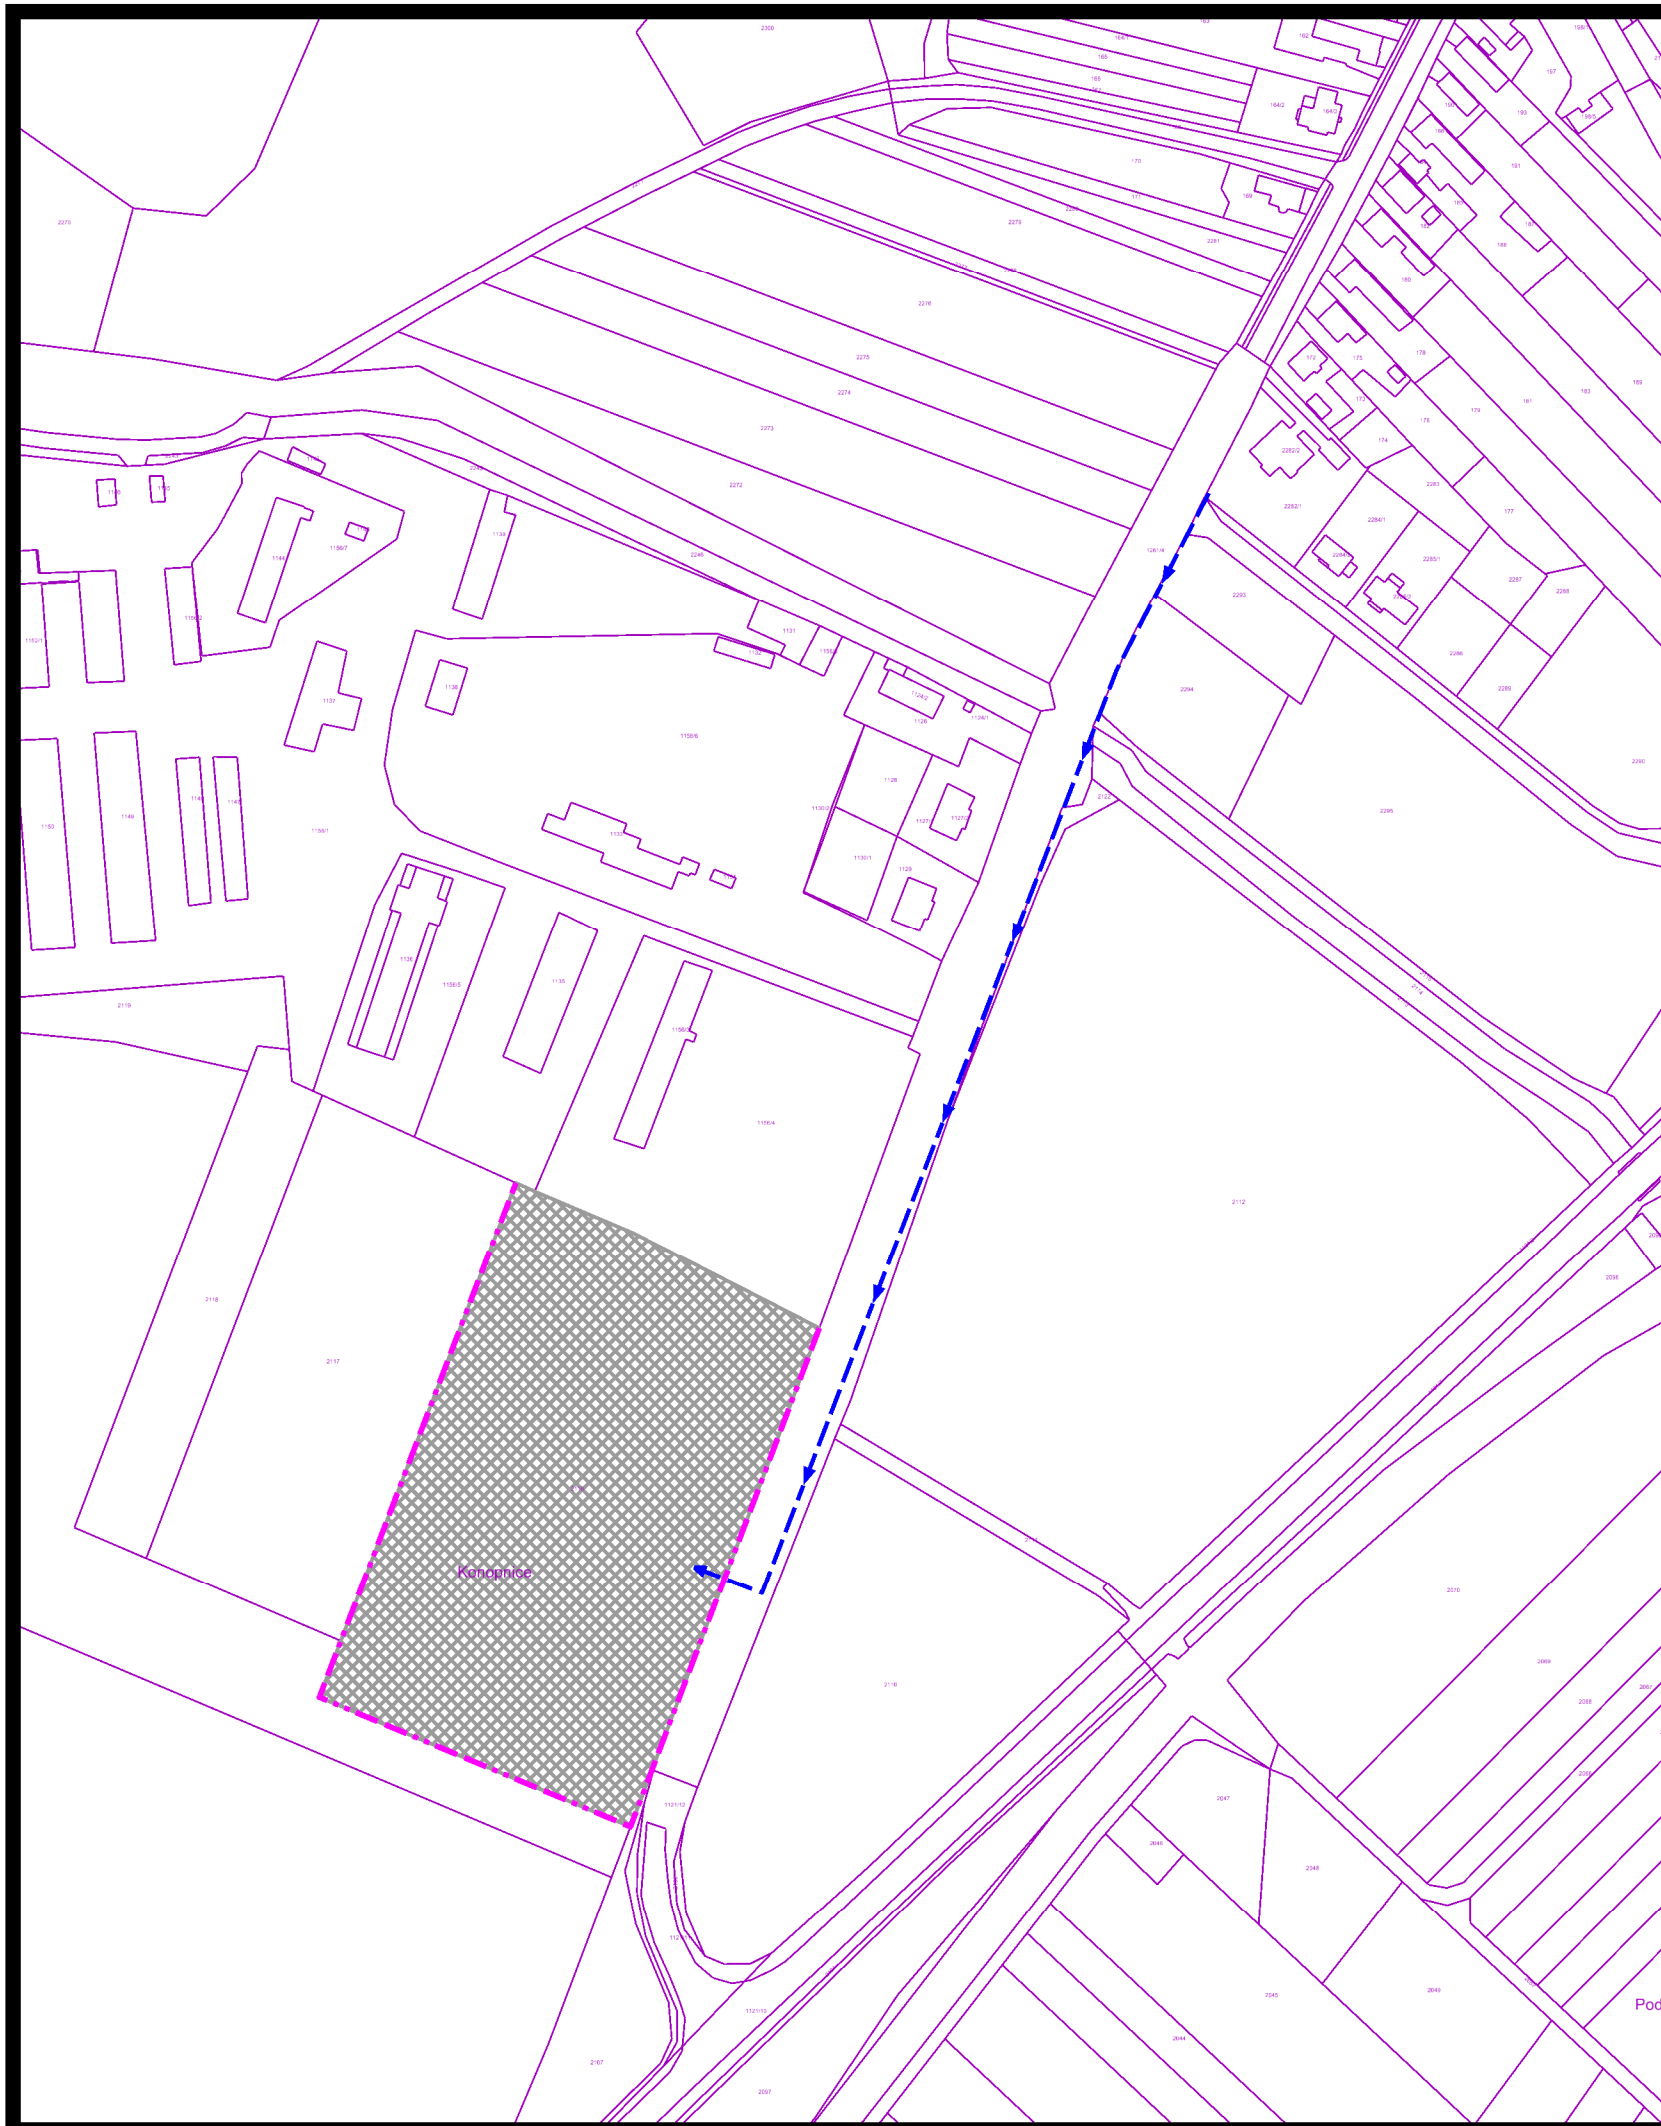

návrh

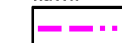

hranica zastavaného územia



plochy zástavby



vodovod - rozvodné potrubie

5 NÁVRH VEREJNÉHO TECHNICKÉHO VYBAVENIA vodné hospodárstvo

túto zmenu územného plánu vypracovala
architektonická kancelária ARKA, spol. s r.o. Košice

hlavný riešiteľ: Ing.arch. Dezider Kovács

dátum vypracovania: 2019