



územný plán obce **BRZOTÍN**

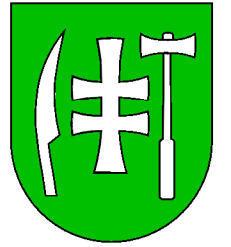

z m e n a čís. 3/2019

l o k a l i t a „b”

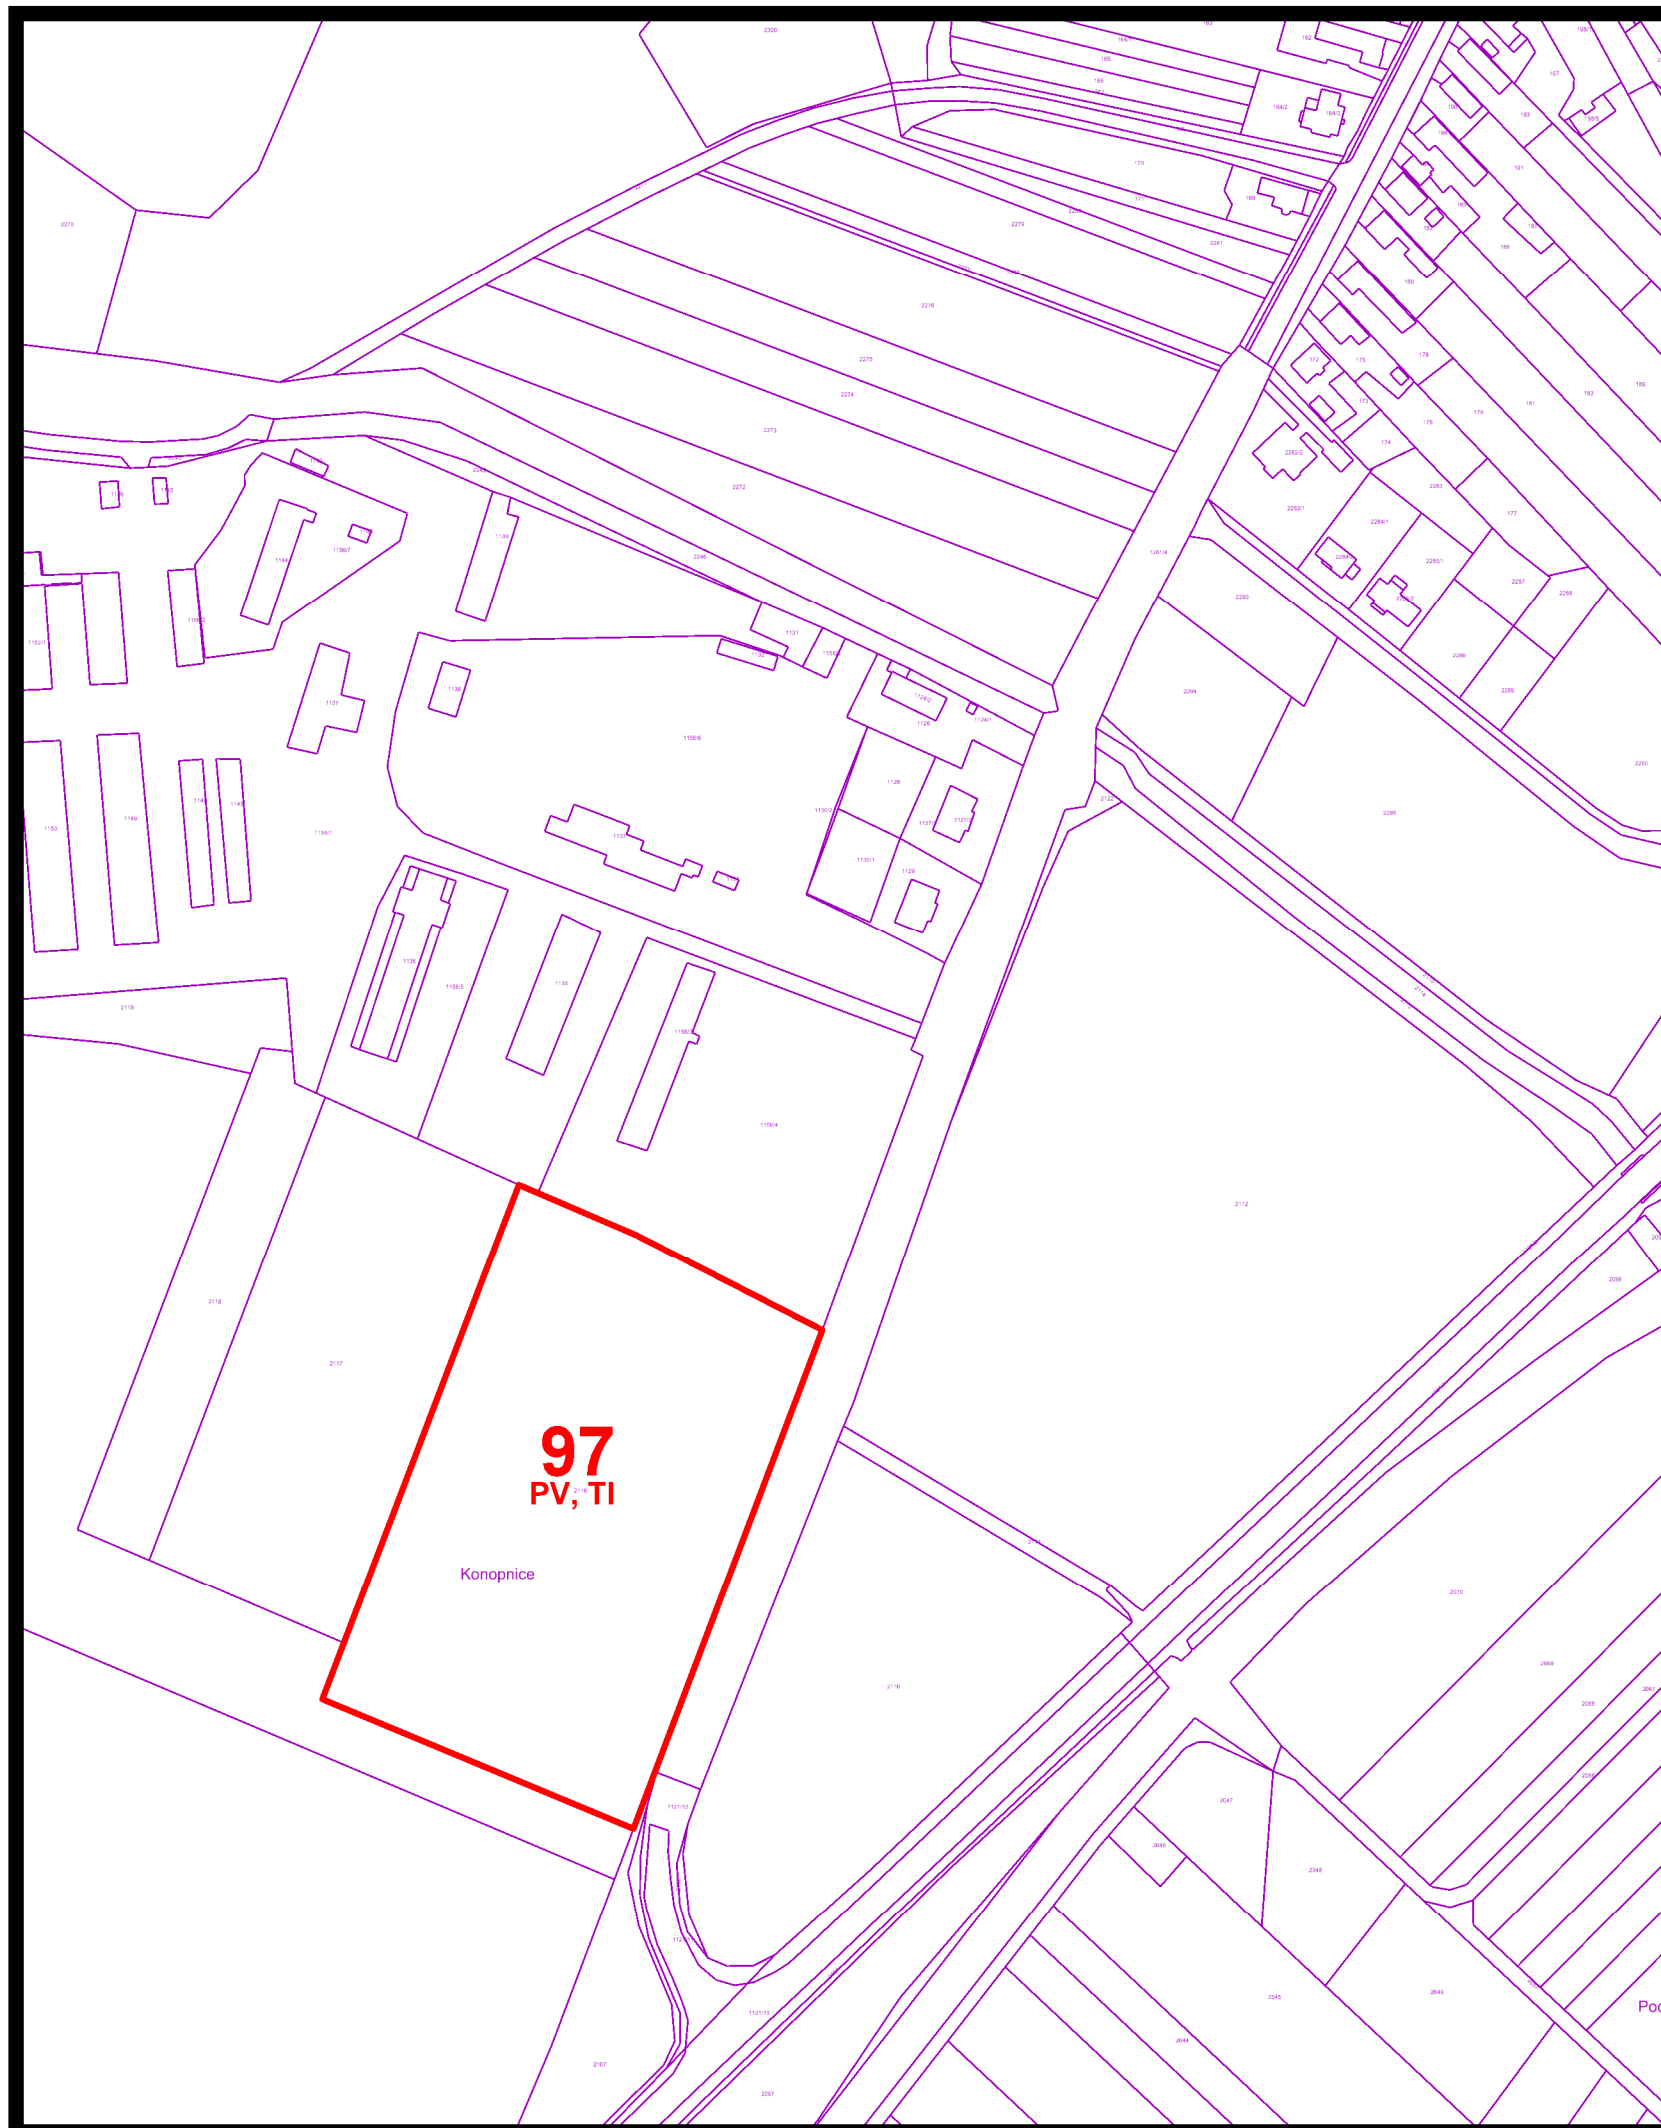

hranica lokality záberu



poradové číslo lokality záberu

PV Výrobno-podnikateľské aktivity, skladové hospodárstvo
TI Zariadenia technickej infraštruktúry

7 NÁVRH PERSPEKTÍVNEHO POUŽITIA PP A LP NA NEPOLNOHOSPODÁRSKE ÚCELY

túto zmenu územného plánu vypracovala
architektonická kancelária ARKA, spol. s r.o. Košice

hlavný riešiteľ: Ing.arch. Dezider Kovács

dátum vypracovania: 2019