


BRZOTÍN



CELKOVÁ SITUÁCIA

VODOVODNÉ A KANALIZAČNÉ PRÍPOJKY
BRZOTÍN – ul. GEMERSKÁ, ul. BRAKOŠOVA, MÁRIÁSSYHO NÁM.

A

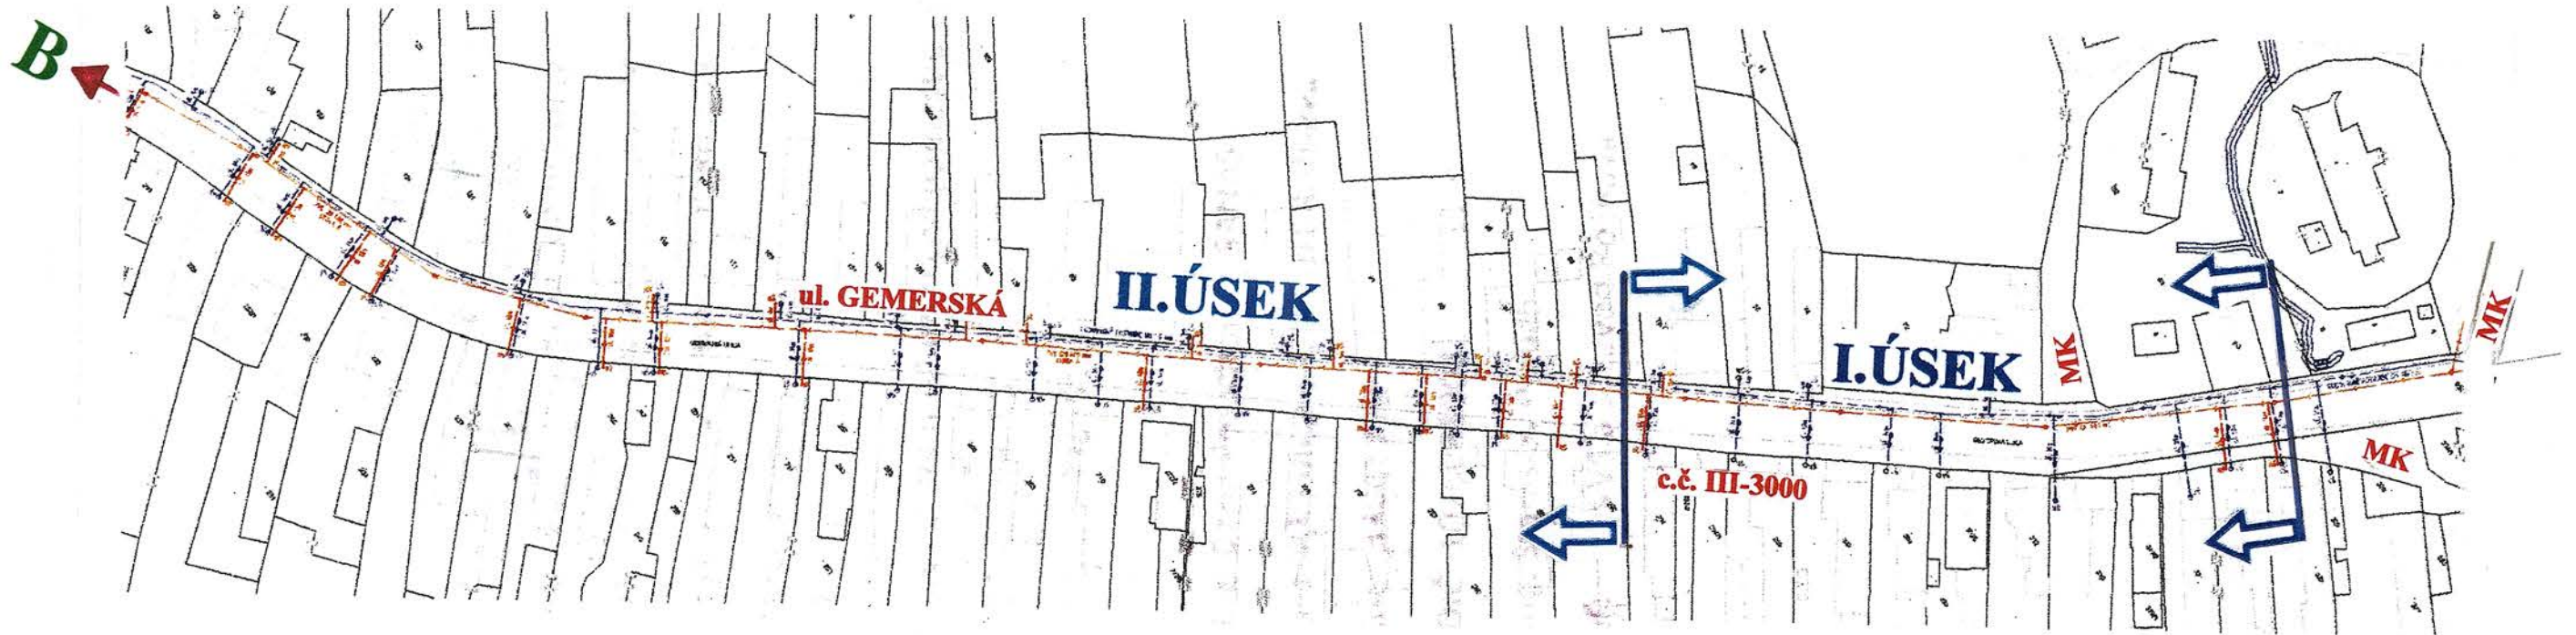

LEGENDA :

- Hranica pozemku
- - - Verejná kanalizácia
- - - Verejný vodovod
- - - Prípojka na verejnú kanalizáciu
- - - Prípojka na verejný vodovod

