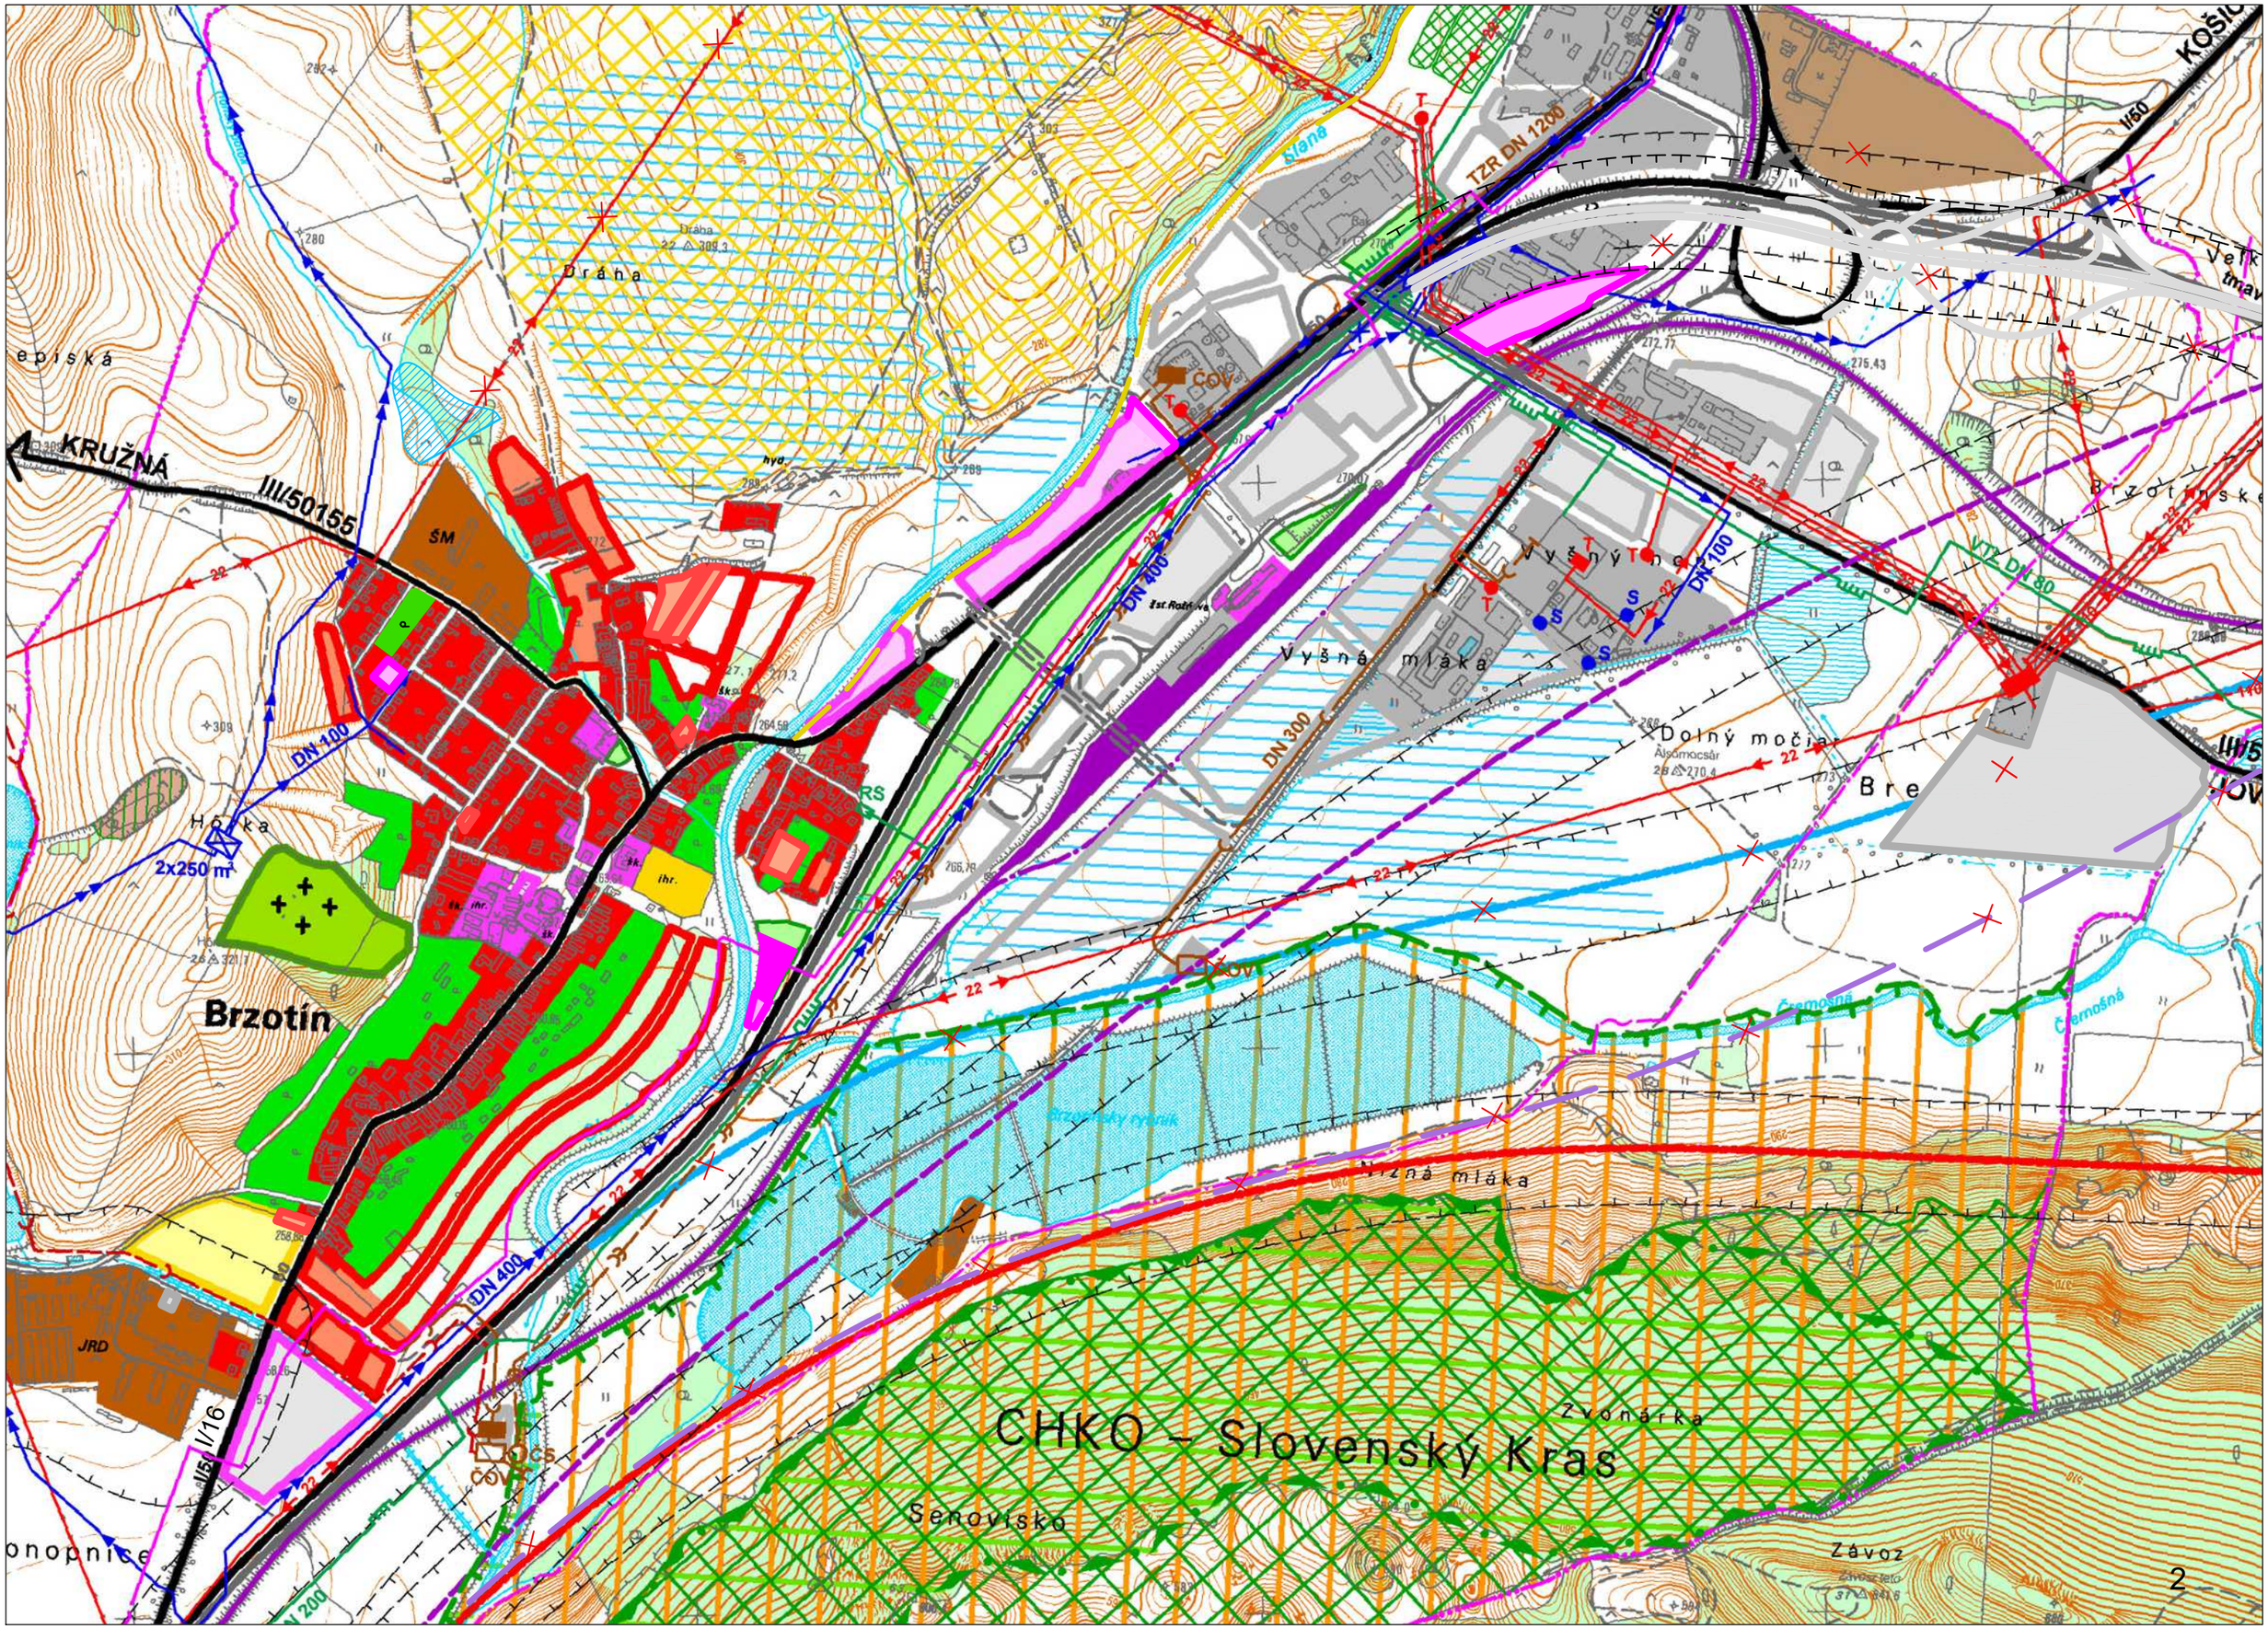

KRUŽNÁ
III/50155
Dráha
ŠM
DN 100
2x250 m³
Brzotín
JRD
I/16
DN 400
DN 200
ČOV
TZR DN 1200
Slaná
DN 300
Vyšná mláka
DN 100
VTL DN 80
Dolný močiar
Brzotínsky rybník
Čermošná
CHKO – Slovenský Kras
Senovisko
Zvonárka
Závoz