
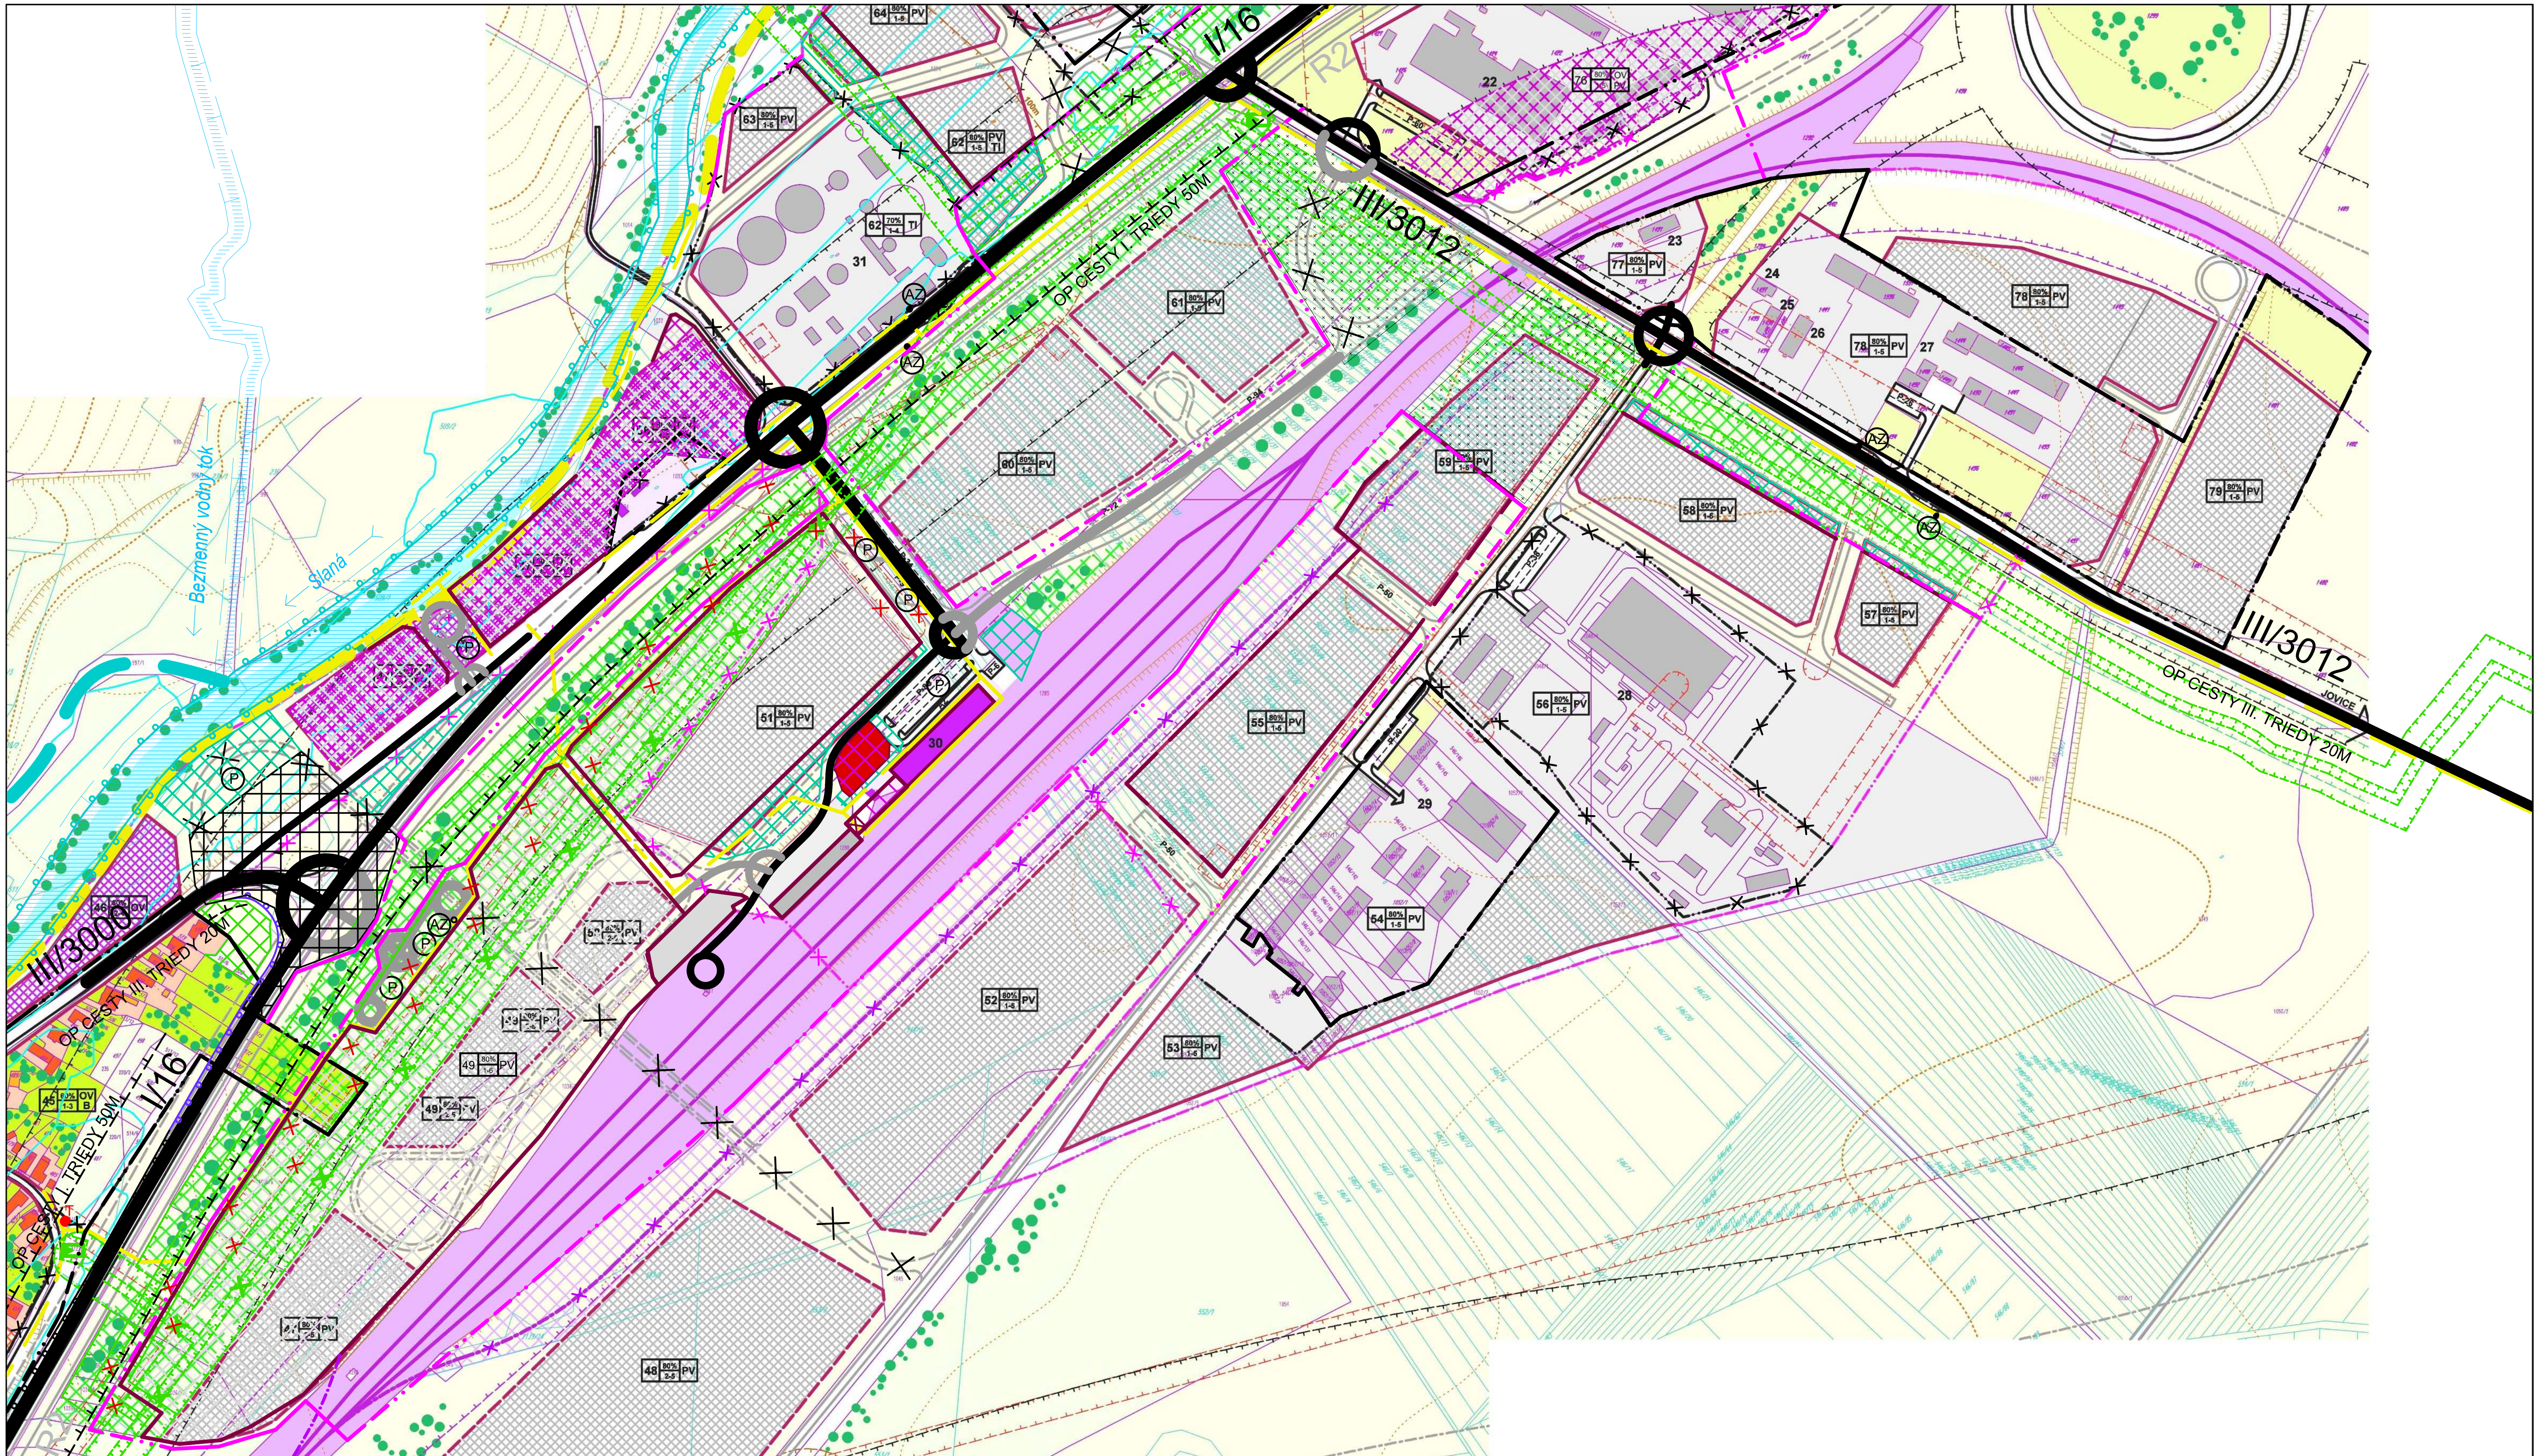


LOKALITA Č.1

LEGENDA VÝKRESU Č.4 JE VO VÝKRESE Č. 4.2.

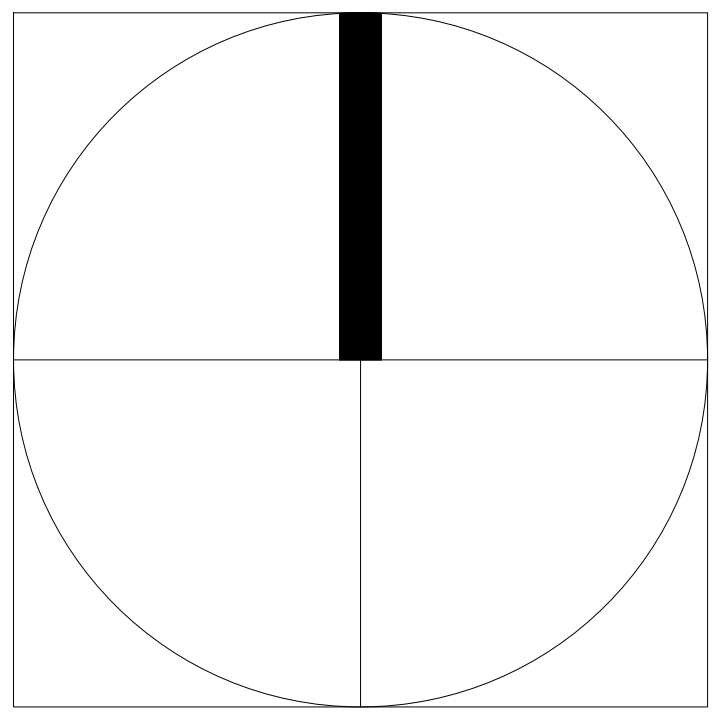

NÁZOV DOKUMENTÁCIE:

ZMENY A DOPLNKY Č.5 ÚZEMNÉHO PLÁNU OBCE BRZOTÍN

OBJEDNÁVATEĽ :	Obec Brzotín
SPRACOVATEĽ:	energy build,SE, Lermontovova 3, 811 05 Bratislava, mestská časť Staré mesto
ZODPOVEDNÝ PROJEKTANT :	Ing. arch. Mariana Šimková
SPOLUPRÁCA :	Ing. Peter Beke
ODBORNÍ PROJEKTANTI A KONZULTANTI :	Ing. Marián Pekarovič, Ing. Július Furmaník, Ing. Jaroslav Lipták, Ing. Michal Nagy
MIERKA: 1 : 5 000	FORMÁT: 2 x A4 — DÁTUM : október 2026

energy build Societas Europaea

NÁZOV VÝKRESU : KOMPLEXNÝ URBANISTICKÝ NÁVRH ZASTAVANÉHO ÚZEMIA OBCE

ČÍSLO VÝKRESU 4.1