

PROJEKTOVANÉ VEDENIE - výkres č.3

NN: NFA2X 4x 120 RM, L=945m

NN: NFA2X 4x 70 RM, L=60m


- výmena vodičov a nevyhovujúcich podperných bodov v pôvodnej trase
- úprava domových prípojk

PROJEKTOVANÉ VEDENIE - výkres č.3

NN: NFA2X 2x 25 RM, L=1005m

- výmena vodiča VO a znovumontáž svietidiel

BRZOTÍN

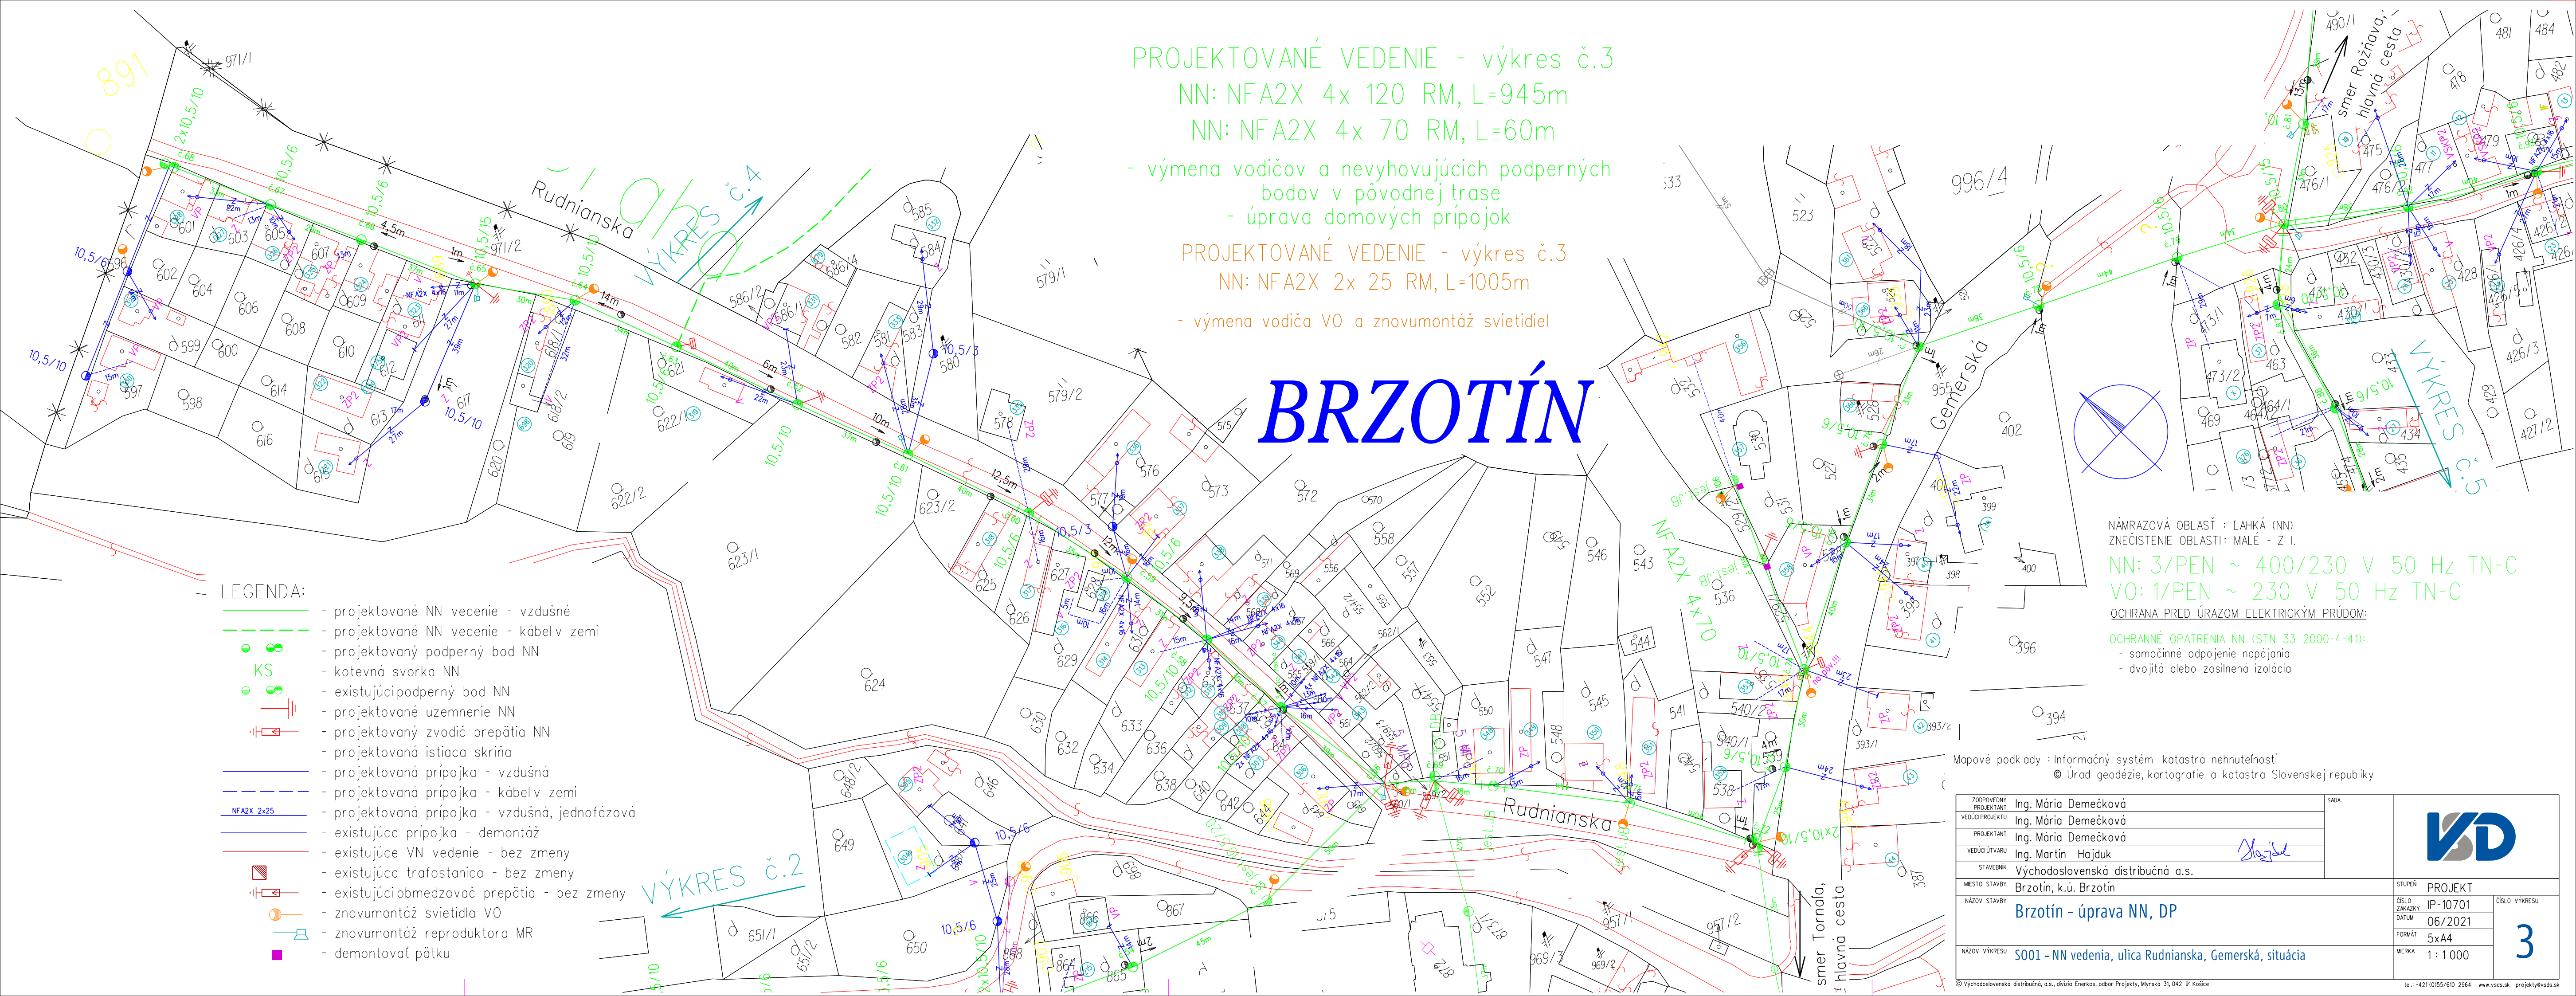

LEGENDA:

- projektované NN vedenie - vzdušné
- projektované NN vedenie - kábel v zemi
- projektovaný podperný bod NN
- KS - kotevná svorka NN
- existujúci podperný bod NN
- projektované uzemnenie NN
- projektovaný zvodič prepätia NN
- projektovaná ističia skriňa
- projektovaná prípojka - vzdušná
- projektovaná prípojka - kábel v zemi
- NFA2X 2x25 - projektovaná prípojka - vzdušná, jednofázová
- existujúca prípojka - demontáž
- existujúce VN vedenie - bez zmeny
- existujúca trafostanica - bez zmeny
- existujúci obmedzovač prepätia - bez zmeny
- znovumontáž svietidla VO
- znovumontáž reproduktora MR
- demontovať pätku

NÁMRAZOVÁ OBLASŤ : LAHKÁ (NN)
 ZNEČISTENIE OBLASTI: MALÉ - Z I.
 NN: 3/PEN ~ 400/230 V 50 Hz TN-C
 VO: 1/PEN ~ 230 V 50 Hz TN-C
 OCHRANA PRED ÚRAZOM ELEKTRICKÝM PRÚDOM:
 OCHRANNÉ OPATRENIA NN (STN 33 2000-4-41):
 - samočinné odpojenie napájania
 - dvojitá alebo zosilnená izolácia

Mapové podklady : Informačný systém katastra nehnuteľností
 © Úrad geodézie, kartografie a katastra Slovenskej republiky

ZODPOVEDNÝ PROJEKTANT	Ing. Mária Demečková	SADA	
VEDÚCI PROJEKTU	Ing. Mária Demečková		
PROJEKTANT	Ing. Mária Demečková	STAVEBNÍK	Východoslovenská distribučná a.s.
VEDÚCI ÚTVARU	Ing. Martin Hajduk		
MESTO STAVBY	Brzotín, k.ú. Brzotín	STUPEŇ	PROJEKT
NÁZOV STAVBY	Brzotín - úprava NN, DP	ČÍSLO ZÁKAZKY	IP-10701
		DÁTUM	06/2021
		FORMÁT	5xA4
		MERKA	1 : 1 000
NÁZOV VÝKRESU	S001 - NN vedenia, ulica Rudnianska, Gemerská, situácia		
		ČÍSLO VÝKRESU	3