

PROJEKTOVANÉ VEDENIE - výkres č.5

NN: NFA2X 4x 120 RM, L=820m

NN: 2x (NFA2X 4x 120 RM, L=145m)

NN: NFA2X 4x 35 RM, L=65m



- výmena vodičov a nevyhovujúcich podperných bodov v pôvodnej trase
- úprava domových prípojk

PROJEKTOVANÉ VEDENIE - výkres č.5

NN: NFA2X 2x 25 RM, L=885m

- výmena vodiča VO a znovumontáž svietidiel

BRZOTÍN

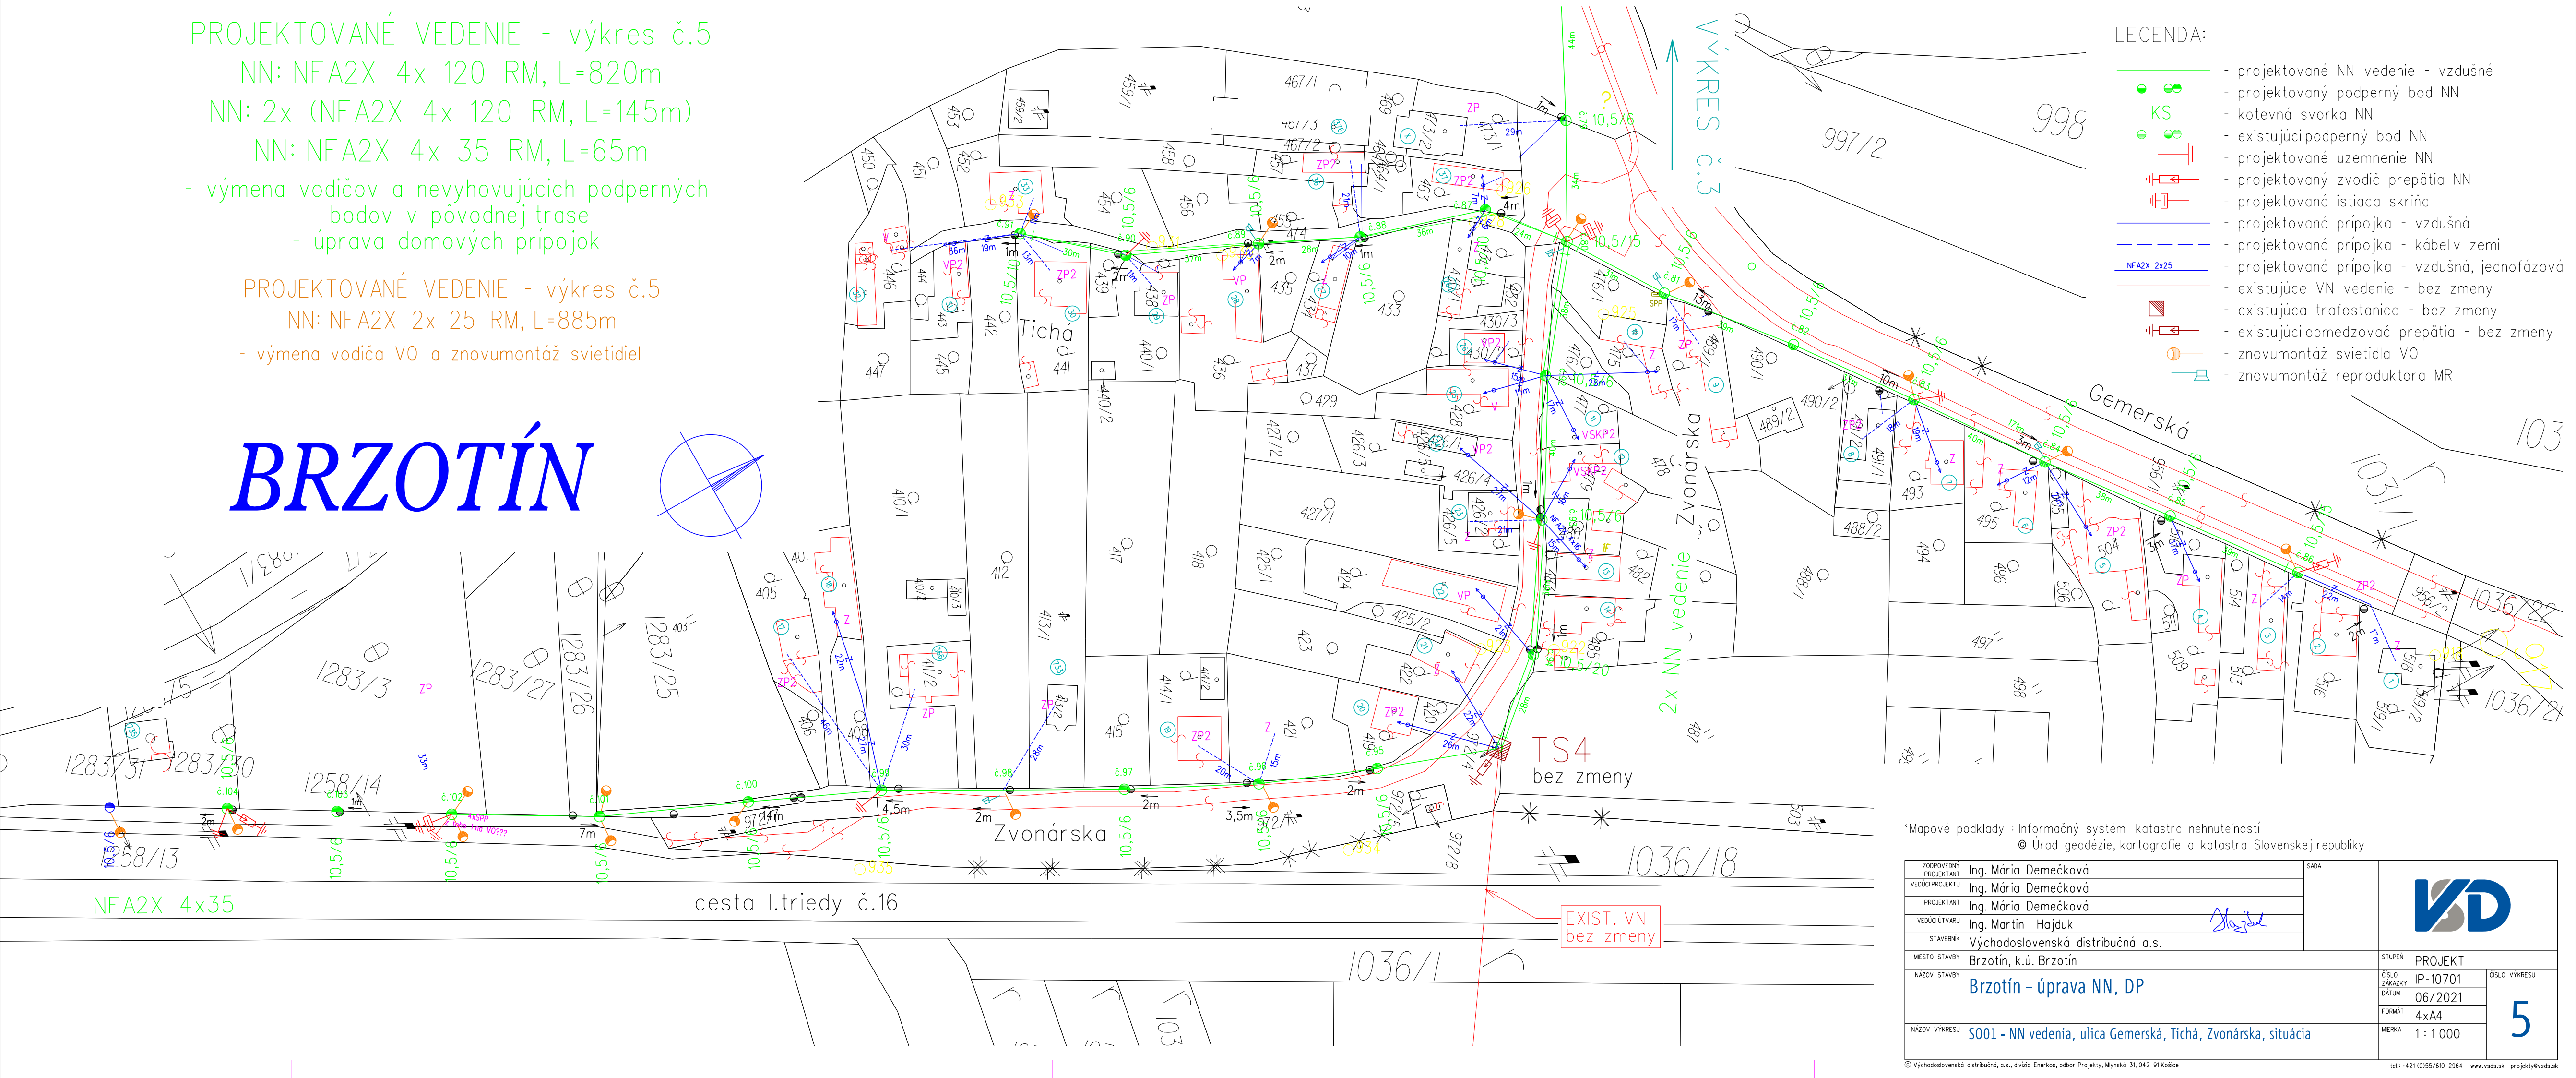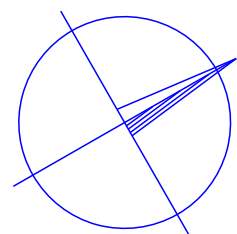

LEGENDA:

- projektované NN vedenie - vzdušné
- projektovaný podperný bod NN
- kotvná svorka NN
- existujúci podperný bod NN
- projektované uzemnenie NN
- projektovaný zvodník prepätia NN
- projektovaná istiacia skriňa
- projektovaná prípojka - vzdušná
- projektovaná prípojka - kábel v zemi
- projektovaná prípojka - vzdušná, jednofázová
- existujúce VN vedenie - bez zmeny
- existujúca trafostanica - bez zmeny
- existujúci obmedzovač prepätia - bez zmeny
- znovumontáž svietidla VO
- znovumontáž reproduktora MR

*Mapové podklady : Informačný systém katastra nehnuteľností
© Úrad geodézie, kartografie a katastra Slovenskej republiky

ZODPOVEDNÝ PROJEKTANT	Ing. Mária Demečková	SADA	
VEDÚCI PROJEKTANT	Ing. Mária Demečková		
PROJEKTANT	Ing. Mária Demečková		
VEDÚCI TVARU	Ing. Martin Hajduk		
STAVEBNÍK	Východoslovenská distribučná a.s.		
MIESTO STAVBY	Brzotín, k.ú. Brzotín	STUPEŇ	PROJEKT
NÁZOV STAVBY	Brzotín - úprava NN, DP	ČÍSLO ZÁKAZKY	IP-10701
		DÁTUM	06/2021
		FORMÁT	4xA4
NÁZOV VÝKRESU	S001 - NN vedenia, ulica Gemerská, Tichá, Zvonárska, situácia	MERKA	1 : 1 000
			5