



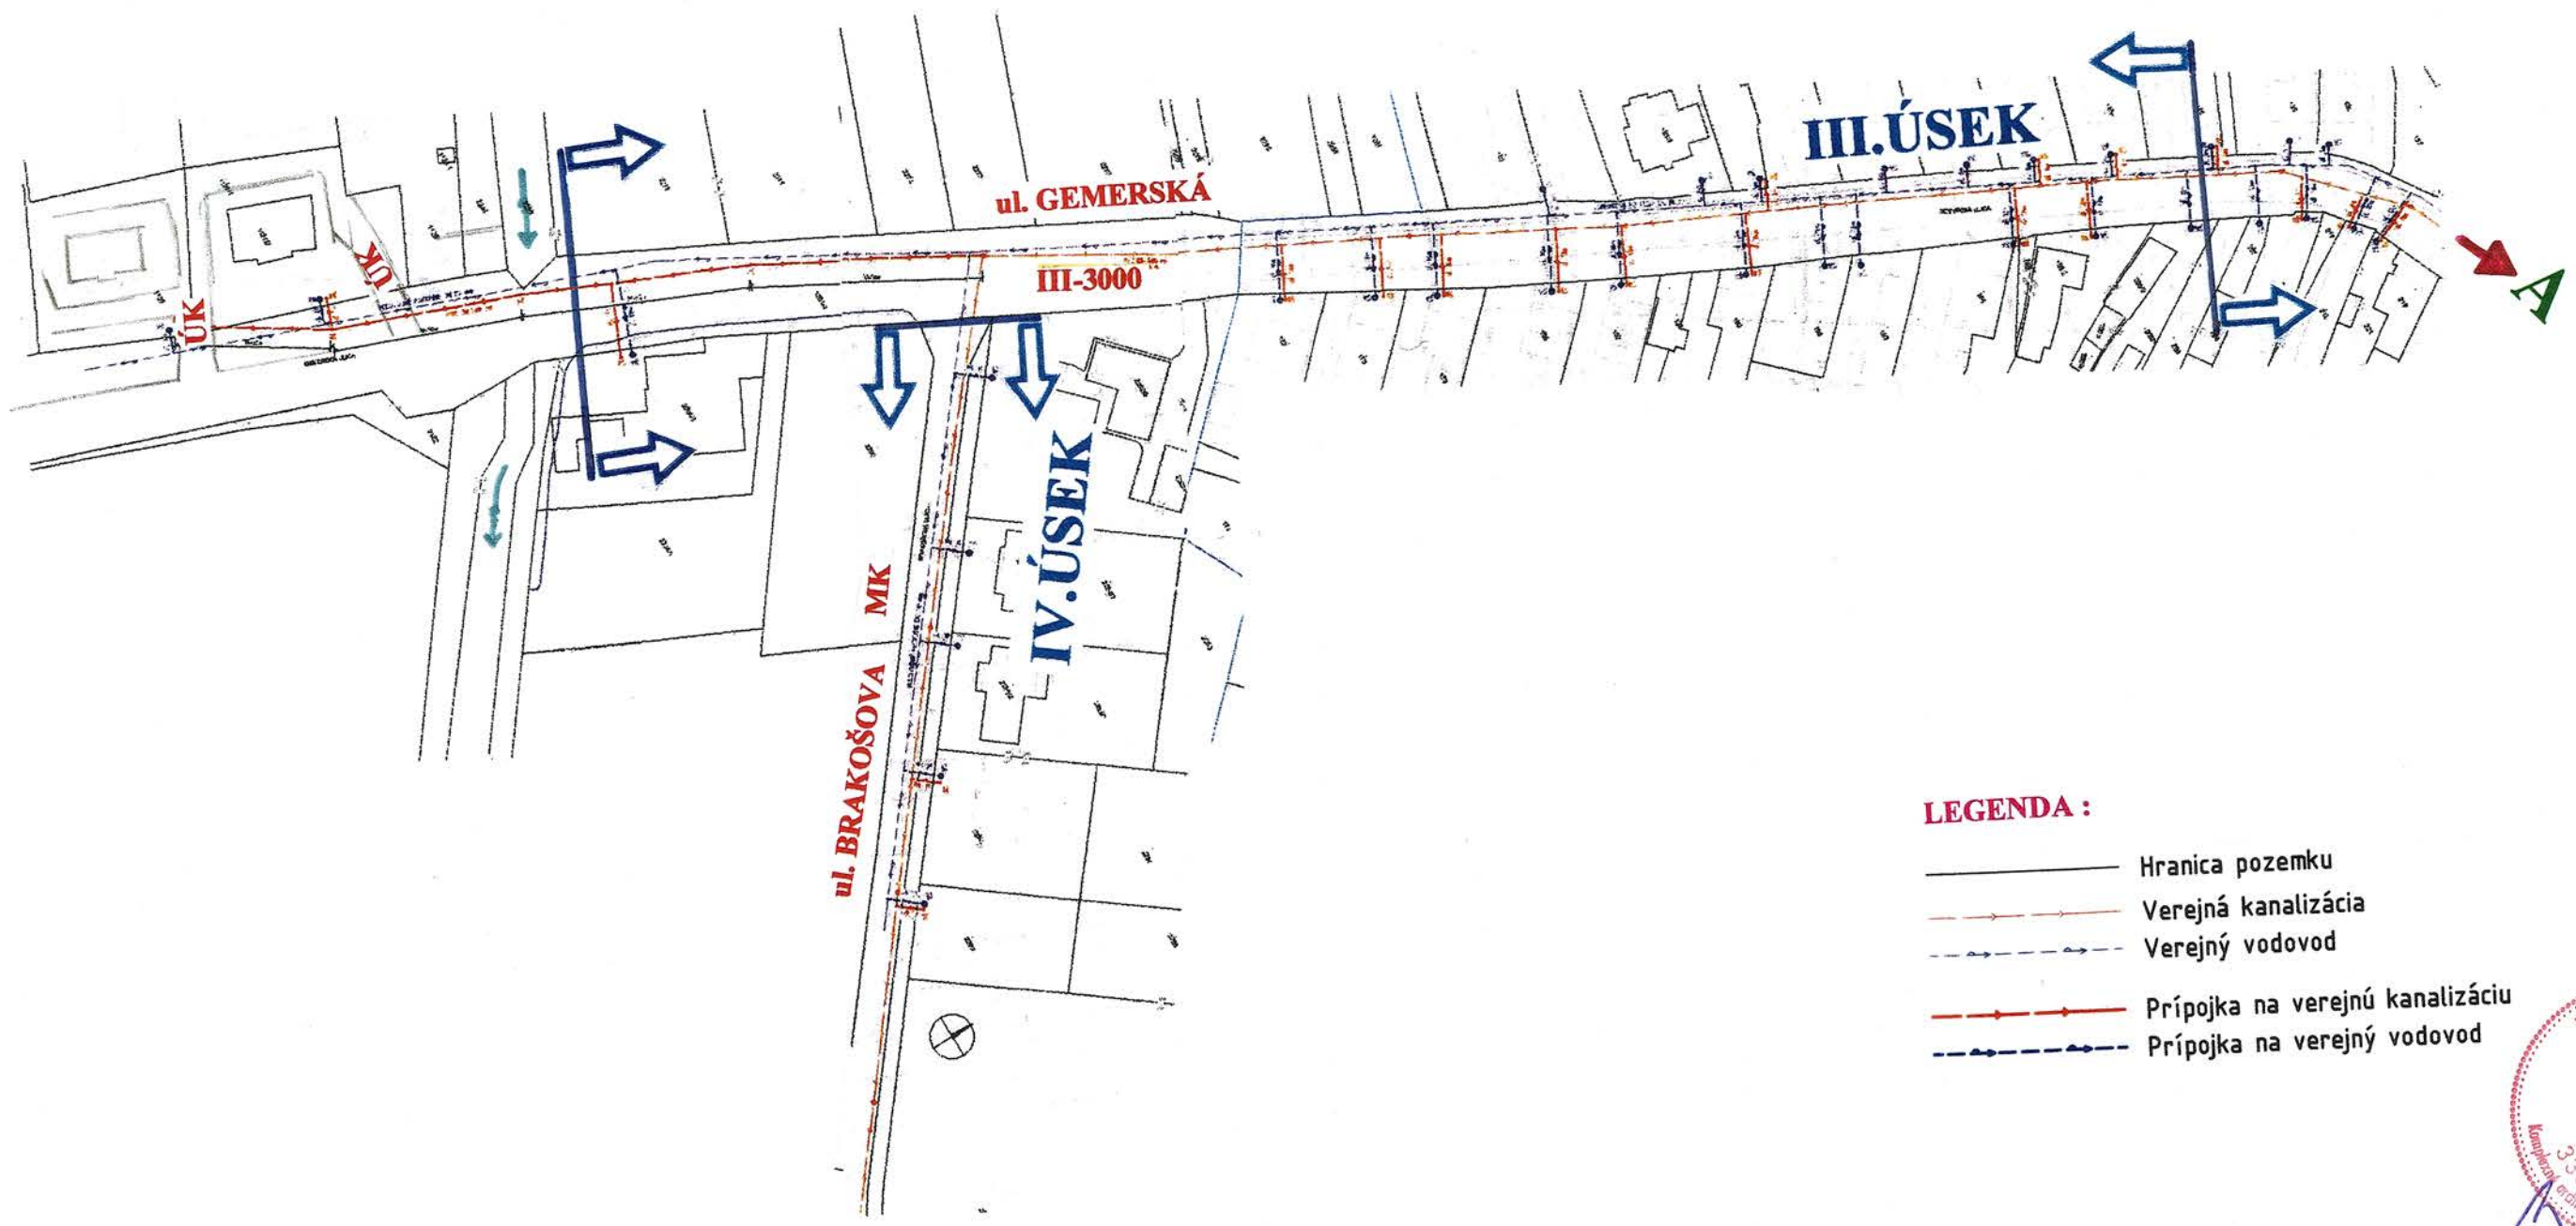


 



# CELKOVÁ SITUÁCIA

VODOVODNÉ A KANALIZAČNÉ PRÍPOJKY  
BRZOTÍN – ul. GEMERSKÁ, ul. BRAKOŠOVA, MÁRIÁSSYHO NÁM.

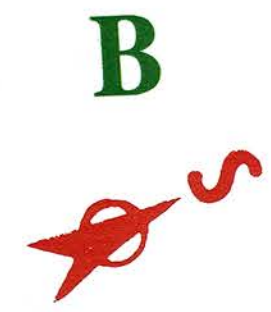

### LEGENDA :

-  Hranica pozemku
-  Verejná kanalizácia
-  Verejný vodovod
-  Prípojka na verejnú kanalizáciu
-  Prípojka na verejný vodovod

