


OBJEKTOVÁ SKLADBA:

- SO 01 - KOMUNIKÁCIE A TERÉNNÉ ÚPRAVY
- SO 02 - CHODNÍKY A VEREJNÉ PRIESTRANSTVÁ
- SO 03 - VÝSADBA ZELENE
- SO 04 - VEREJNÉ OSVETLENIE
- SO 05 - PRVKY DROBNEJ ARCHITEKTÚRY

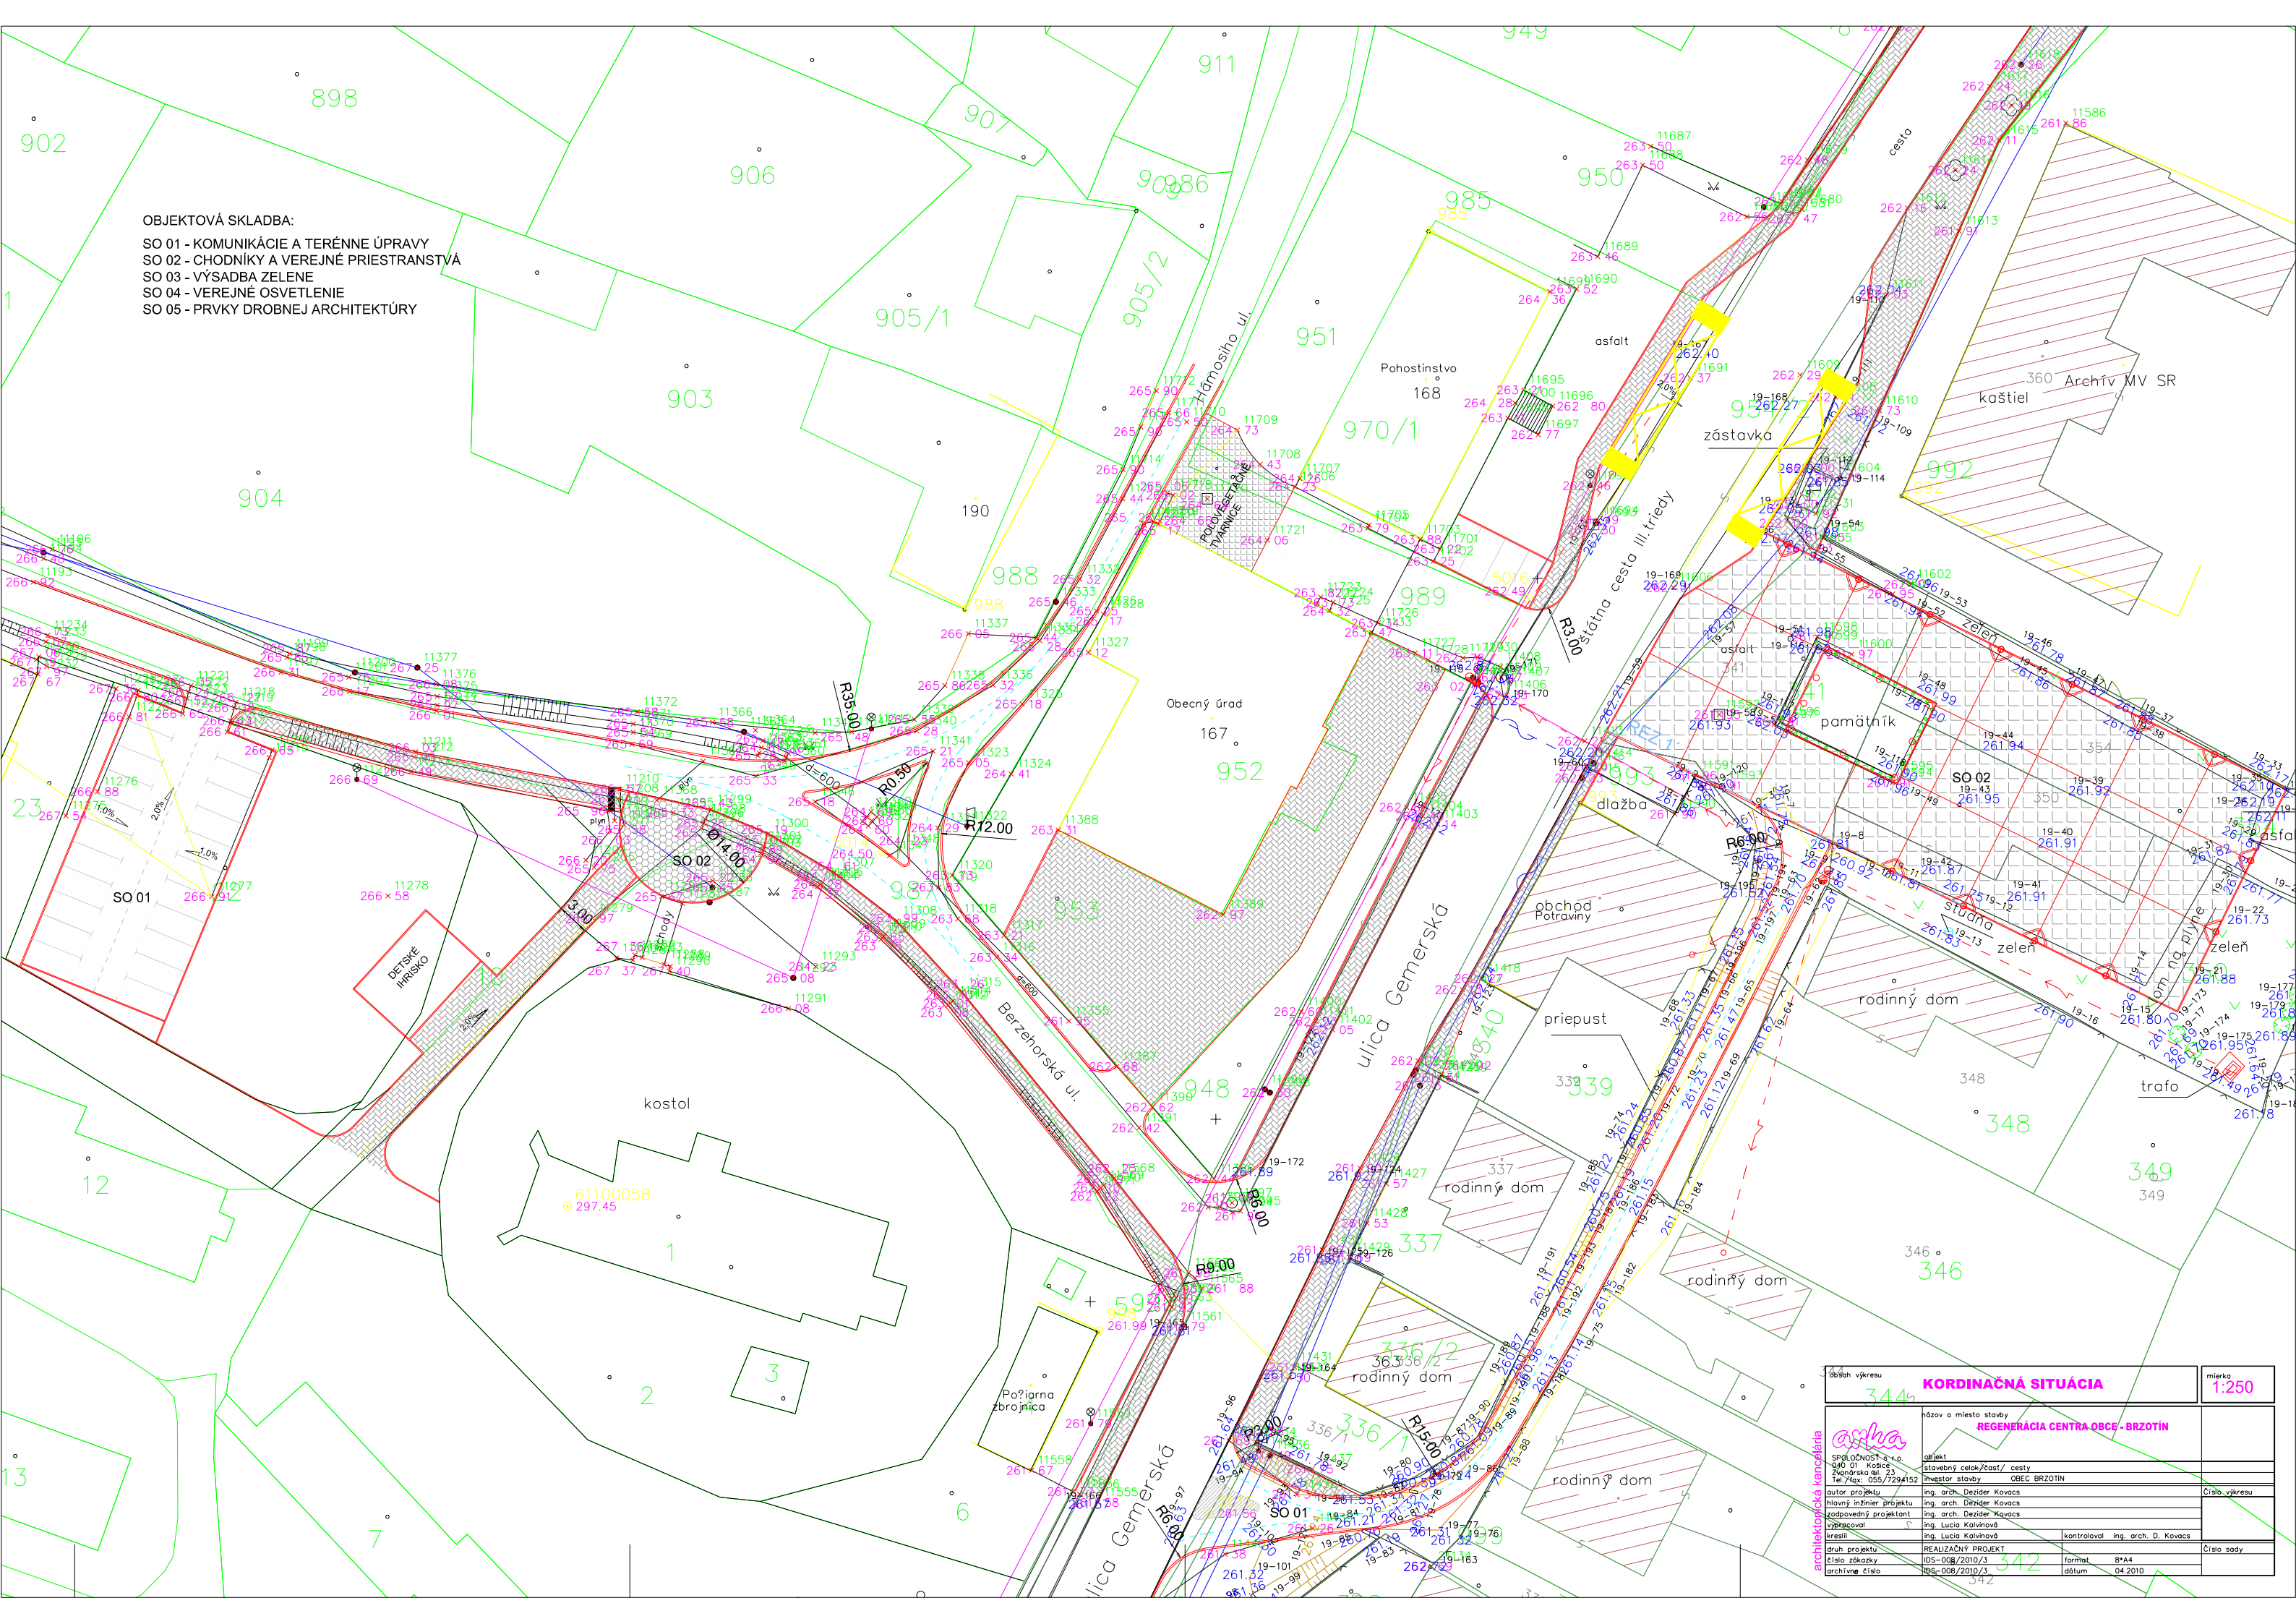

| | | | | |
|-----------------------|-----------------------------------|----------------------------|---------------------------|---------------|
| oblasť výkresu | 344 | KORDINAČNÁ SITUÁCIA | mierka | 1:250 |
| názov a miesto stavby | REGENERÁCIA CENTRA OBCE - BRZOTIN | | | |
| objekt | stavbebný celok/casť/ cesty | investor stavby | OBEC BRZOTIN | Číslo výkresu |
| autor projektu | ing. arch. Dezider Kovacs | hlavný inžinier projektu | ing. arch. Dezider Kovacs | |
| koordinátor projektu | ing. arch. Dezider Kovacs | odporúčateľ | ing. Lucia Kalvinová | |
| kreslil | ing. Lucia Kalvinová | kontroloval | ing. arch. D. Kovacs | |
| druh projektu | REALIZAČNÝ PROJEKT | formát | A4 | Číslo sady |
| číslo zázaky | IDS-008/2010/3 | dátum | 04.2010 | |
| archívne číslo | IDS-008/2010/3 | | | |