REZ A - A M=1:50

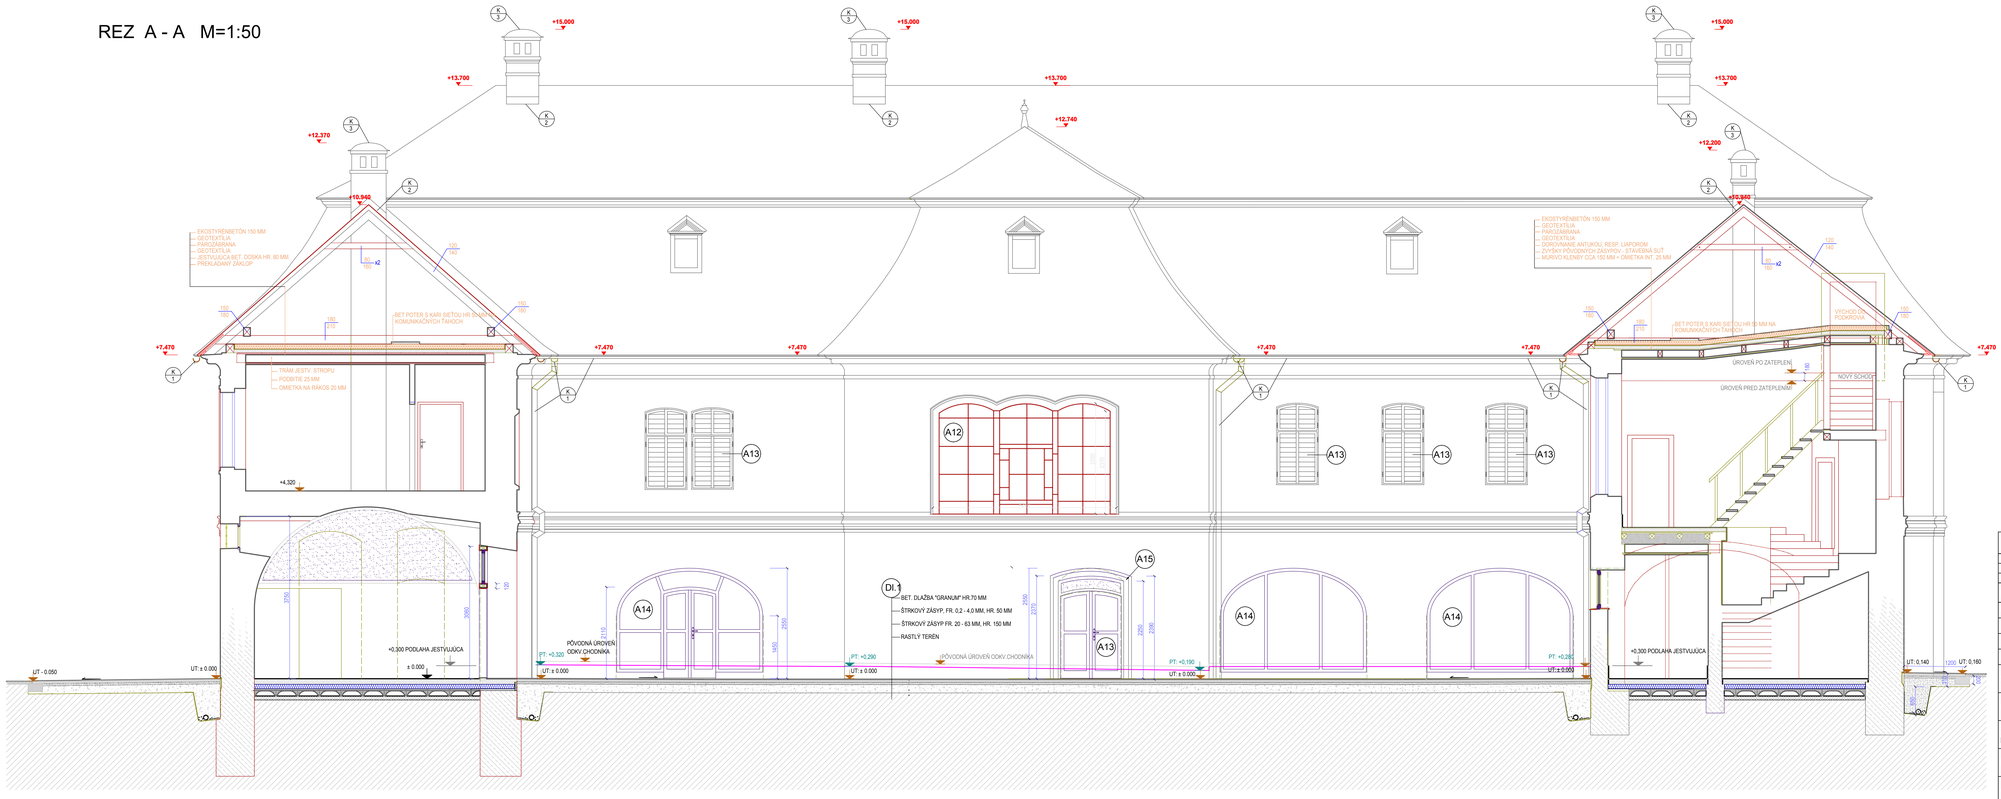

LEGENDA FASÁD

A1	ERB /REŠTAUROVANIE/
A2	PORTIKUS S BALKÓNOM /UMELECKO REMESELNÉ PRÁCE/
A3	PROFILOVANÉ RÍMSY /UMELECKO REMESELNÉ PRÁCE/
A4	PILASTRE /REMESELNÉ PRÁCE/
A5	OMIETKOVÁ PLOCHA /REMESELNÉ PRÁCE/
A6	SOKEL /REMESELNÉ PRÁCE/
A7	STRECHA, ŠTIEPANÝ ŠINDEL
A8	STRECHA, MEDENÝ PLECH
A9	STRECHA, DREVENÁ RÍMSA MANZARDOVEJ STRECHY
A10	STRECHA, VIKIER
A11	KOMÍNOVÉ HLAVICE /UMELECKO REMESELNÉ PRÁCE/
A12	OKNÁ, OKENICE A DVERE /OPRAVENÉ/
A13	OKNÁ, OKENICE A DVERE /VYMENENÉ ZA NOVÉ/
A14	OKNÁ, OKENICE A DVERE /NOVÉ VÝPLNE V NOVÝCH OTVOROCH/
A15	NOVÉ PLASTICKÉ PRVKY FASÁDY

LEGENDA MATERIÁLOV

- BET. DLAŽBA "GRANUM" HR.70 MM (ALEBO ADEKVATNÁ NÁHRADA)
- ŠTRKOVÝ ZÁSYP FRAKCIA 0,2 - 4,0 MM, HR.50 MM
- ŠTRKOVÝ ZÁSYP FRAKCIA 20 - 63 MM, HR 150 MM
- RASTLÝ TEREN
- HISTORICKÉ KAMENNÉ MURIVO
- BETÓN
- ORNICA - NÁSYP
- ZHUTNENÝ NÁSYP
- HYDROIZOLÁCIA
- TEPELNÁ IZOLÁCIA
- SÚVRSTVIE TRÁVNATÉHO CHODNÍKA

AUTORI PROJEKTU :	ING. ARCH. JÚLIUS LIŠANÍK, ING. ARCH. JARO HRIVNÁK		
C			
B			
A			
INDEX	DÁTUM	KRESLIL	TYP ZMENY / OBSAH

PROJEKTANT: ČECHOVÁ; ING. PILIARKINOVÁ; ING. PILIARKIN; ING. PILIARKINOVÁ

PROFI PROJEKT s. r. o., Wuppertálska 1, 40 023 Košice SLOVAKIA, TEL.: +421(0)905 608 052, piliarkin@profiprojekt.sk

STAVBA:	OBNOVA OKOLICSÁNYIHO KAŠTIEĽA V BRZOTÍNE
INVESTOR:	OBEC BRZOTÍN, MÁRIASSYHO NÁMESTIE č. 167, 049 51 BRZOTÍN
	Miesto stavby: BRZOTÍN, MÁRIASSYHO NÁMESTIE č. súpisné 52, parcela č. 360
STAVEBNÝ OBJEKT: PREVÁDZKOVÝ SÚBOR:	SO 01 - KAŠTIEĽ
NÁZOV VÝKRESU:	REZ A - A
ČÍSLO VÝKRESU:	163.3.01.AS - 7

Mierka:	Stupeň PD:	Dátum:
1 : 50	RP	26.1.2015